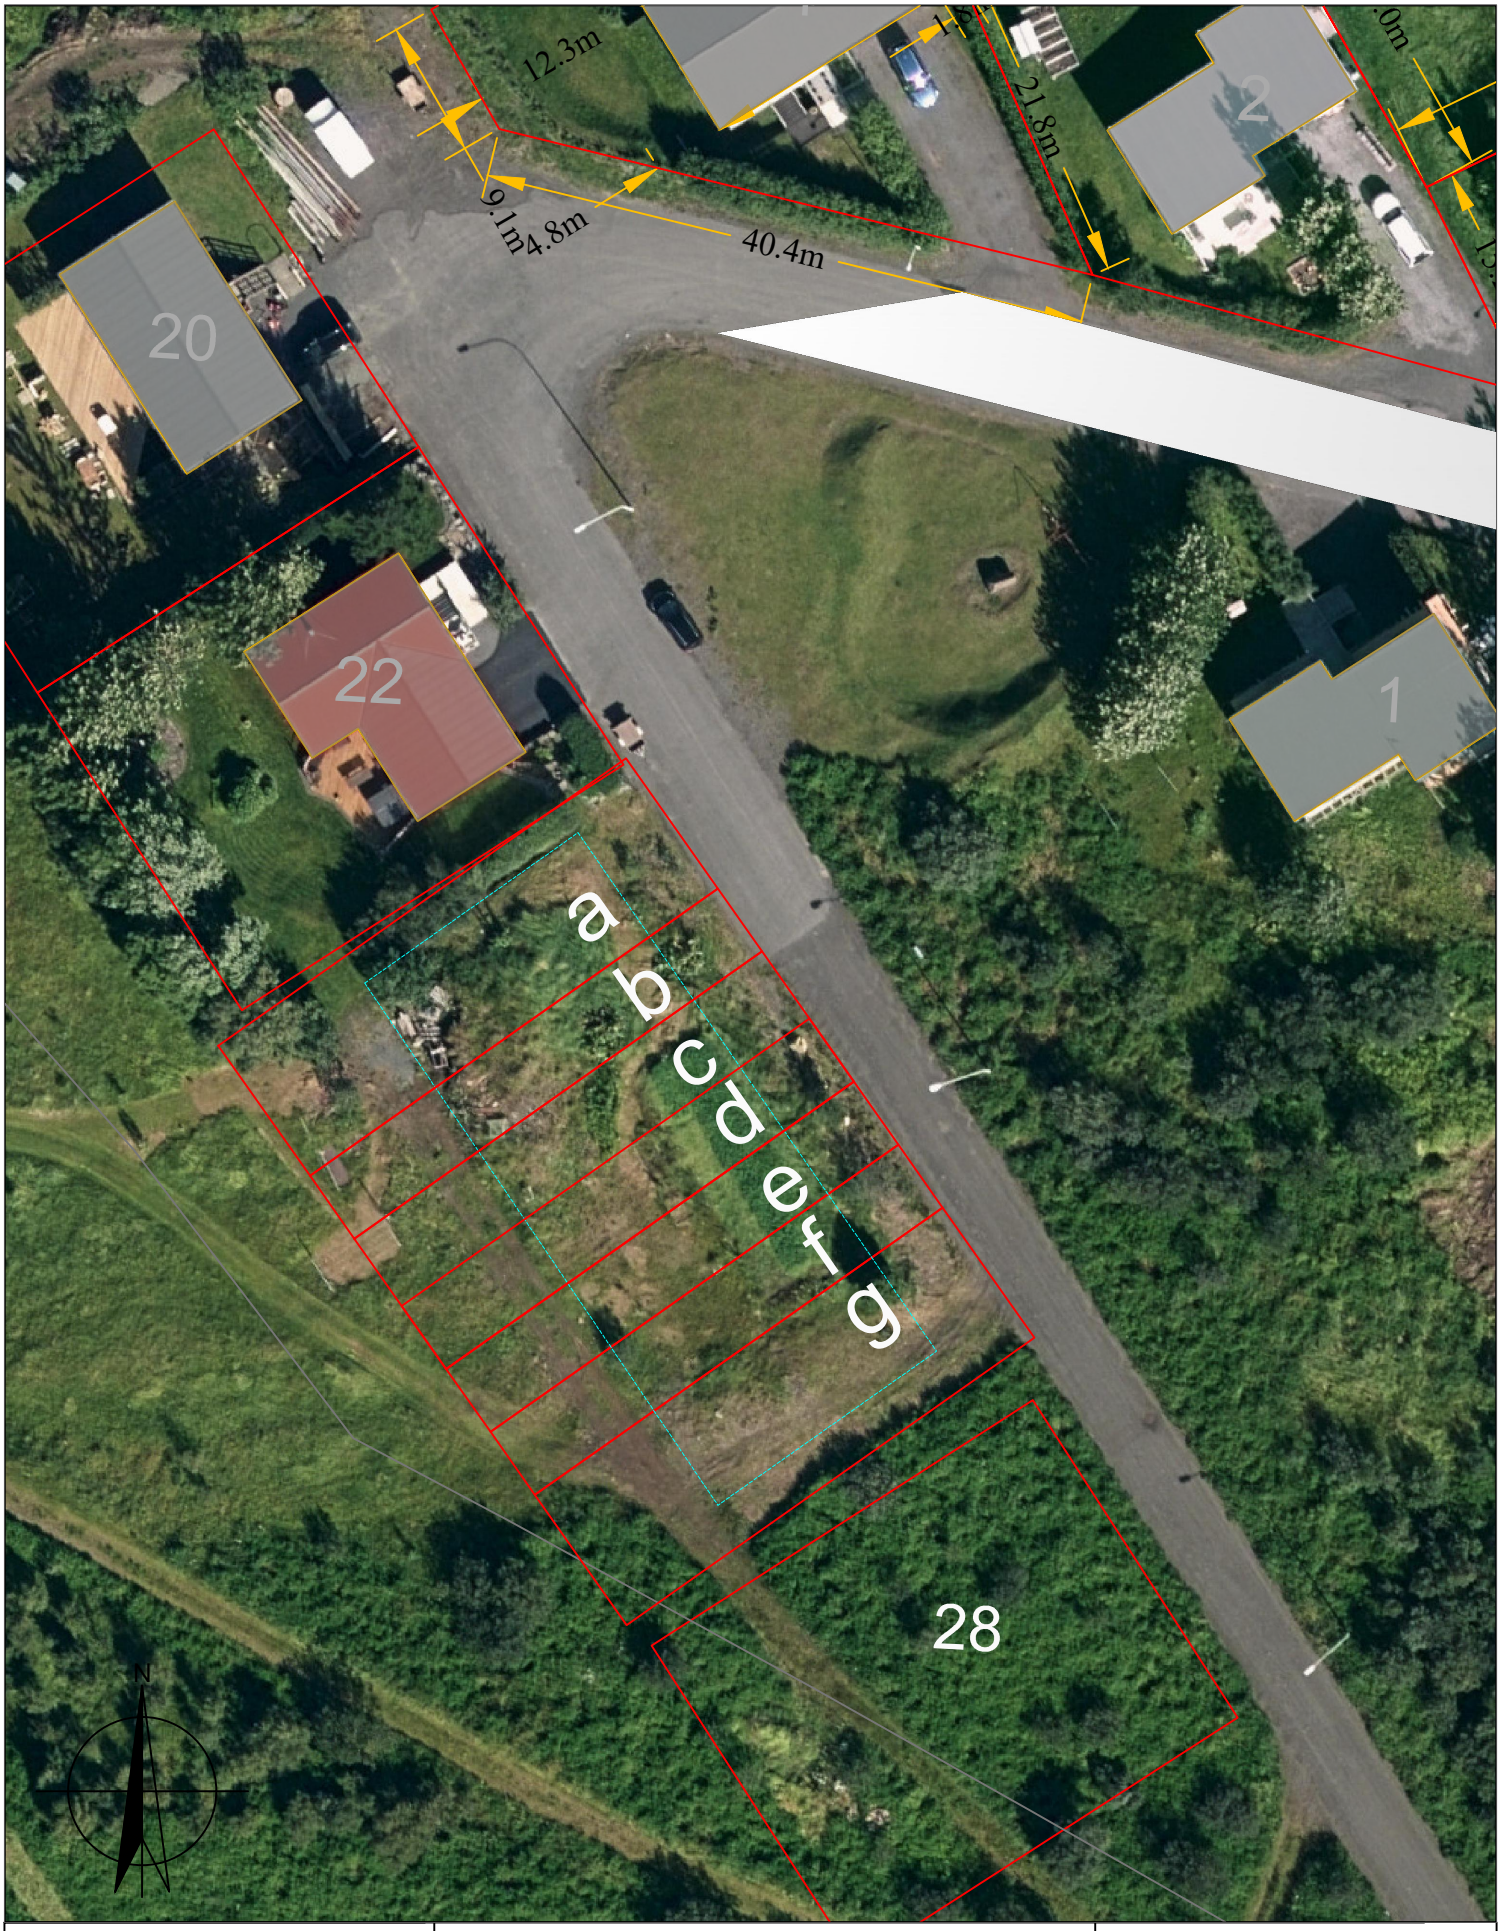

ÍSAFJARÐARBÆR

Tæknideild

Hafnarstræti 1, 400 Ísafirði
Sími: 450 8000
email: bygg@isafjordur.is

Hlíðargata, Þingeyri

Stærð lóða: 0 fm

Landnr. xxx, Ísafjarðarbær

Mælikvarði: 1:500 (A4)	
Dagsetning: 30.03.2021	
Teikning uppfært:	
Teiknað: HÞM	
Málsnúmer: 2021 02 0097	