


Sneið A

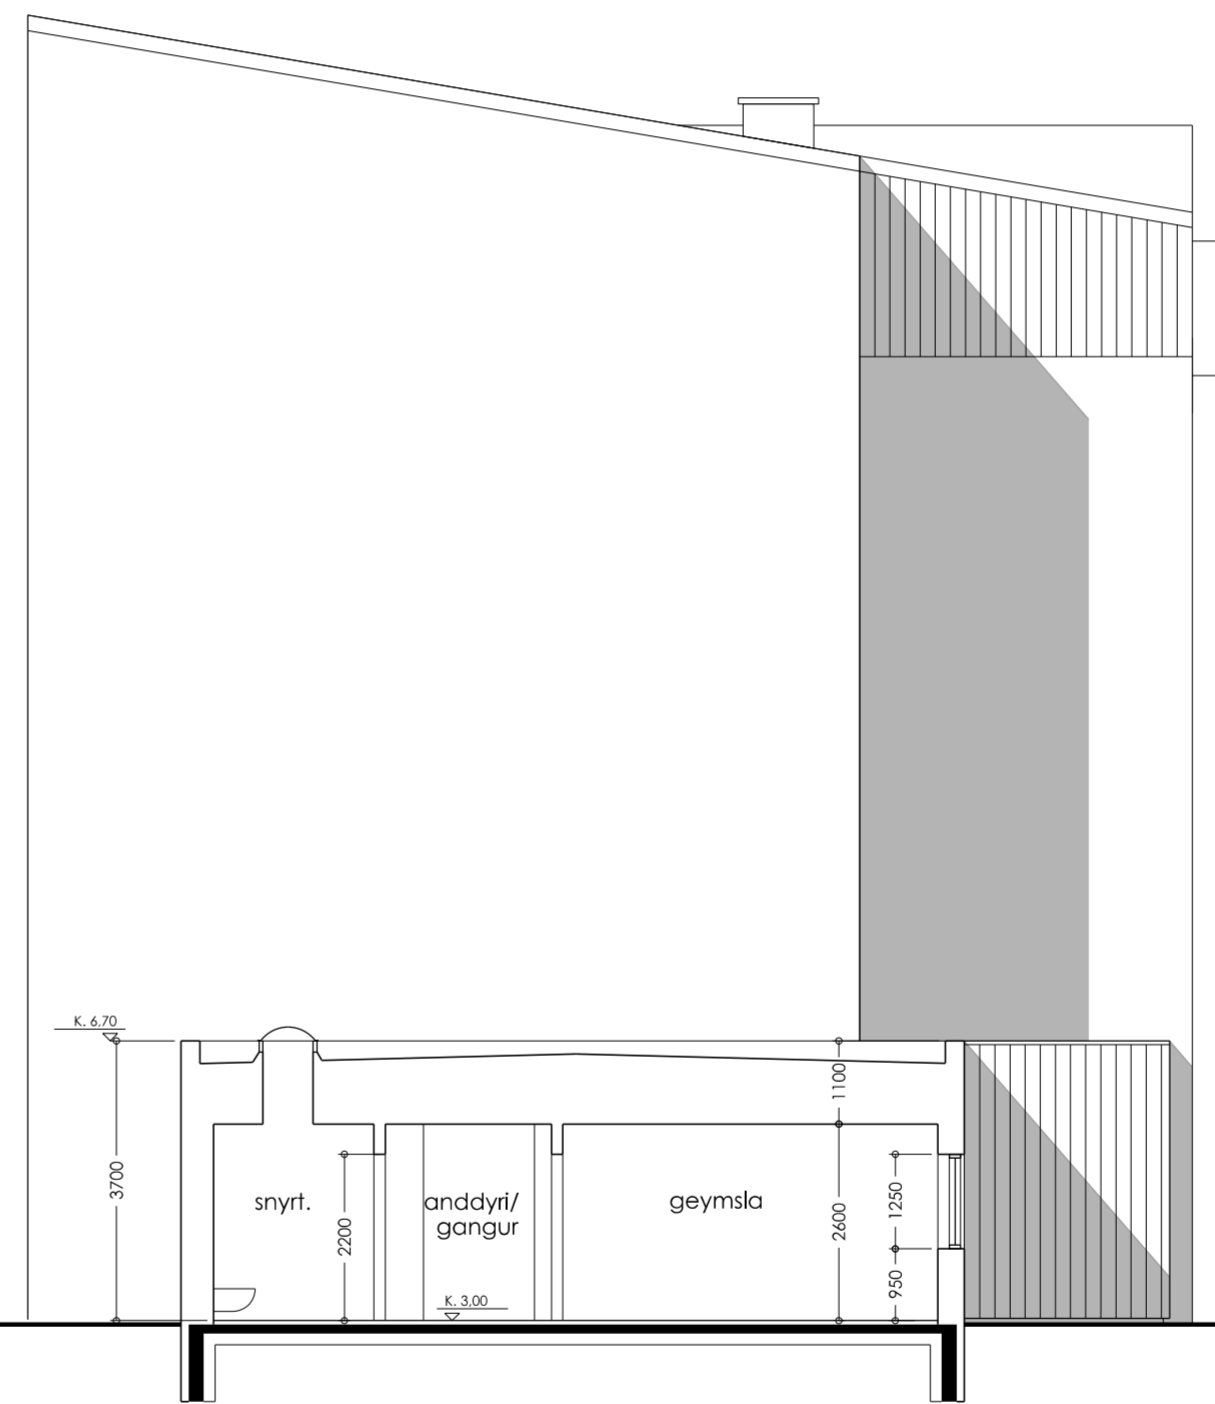

Sneið B

Breytingar: útgáfa skýring dags

Hótel Ísafjörður

Silfurtorg 2

verk Viðbygging og breytingar á 5. hæð
 teikningarheiti Sneið A, sneið B
 tegund teikningar Aðaluppdráttur
 mælikvarði 1:100 (í blaðstærð A2)
 dags 18. febrúar 2020

arkitektar:

andrúm

ANDRÚM ARKITEKTAR EHF. KT 4711070180
 HVERFISGATA 54 101 REYKJAVÍK

Þráttur G.

Haraldur Örn Jónsson 111254 3899
 Hjörtur Hannesson 261279 3049
 Kristján Garðarsson 270269 5679

númer teikningar útgáfa

A AT-110

B0