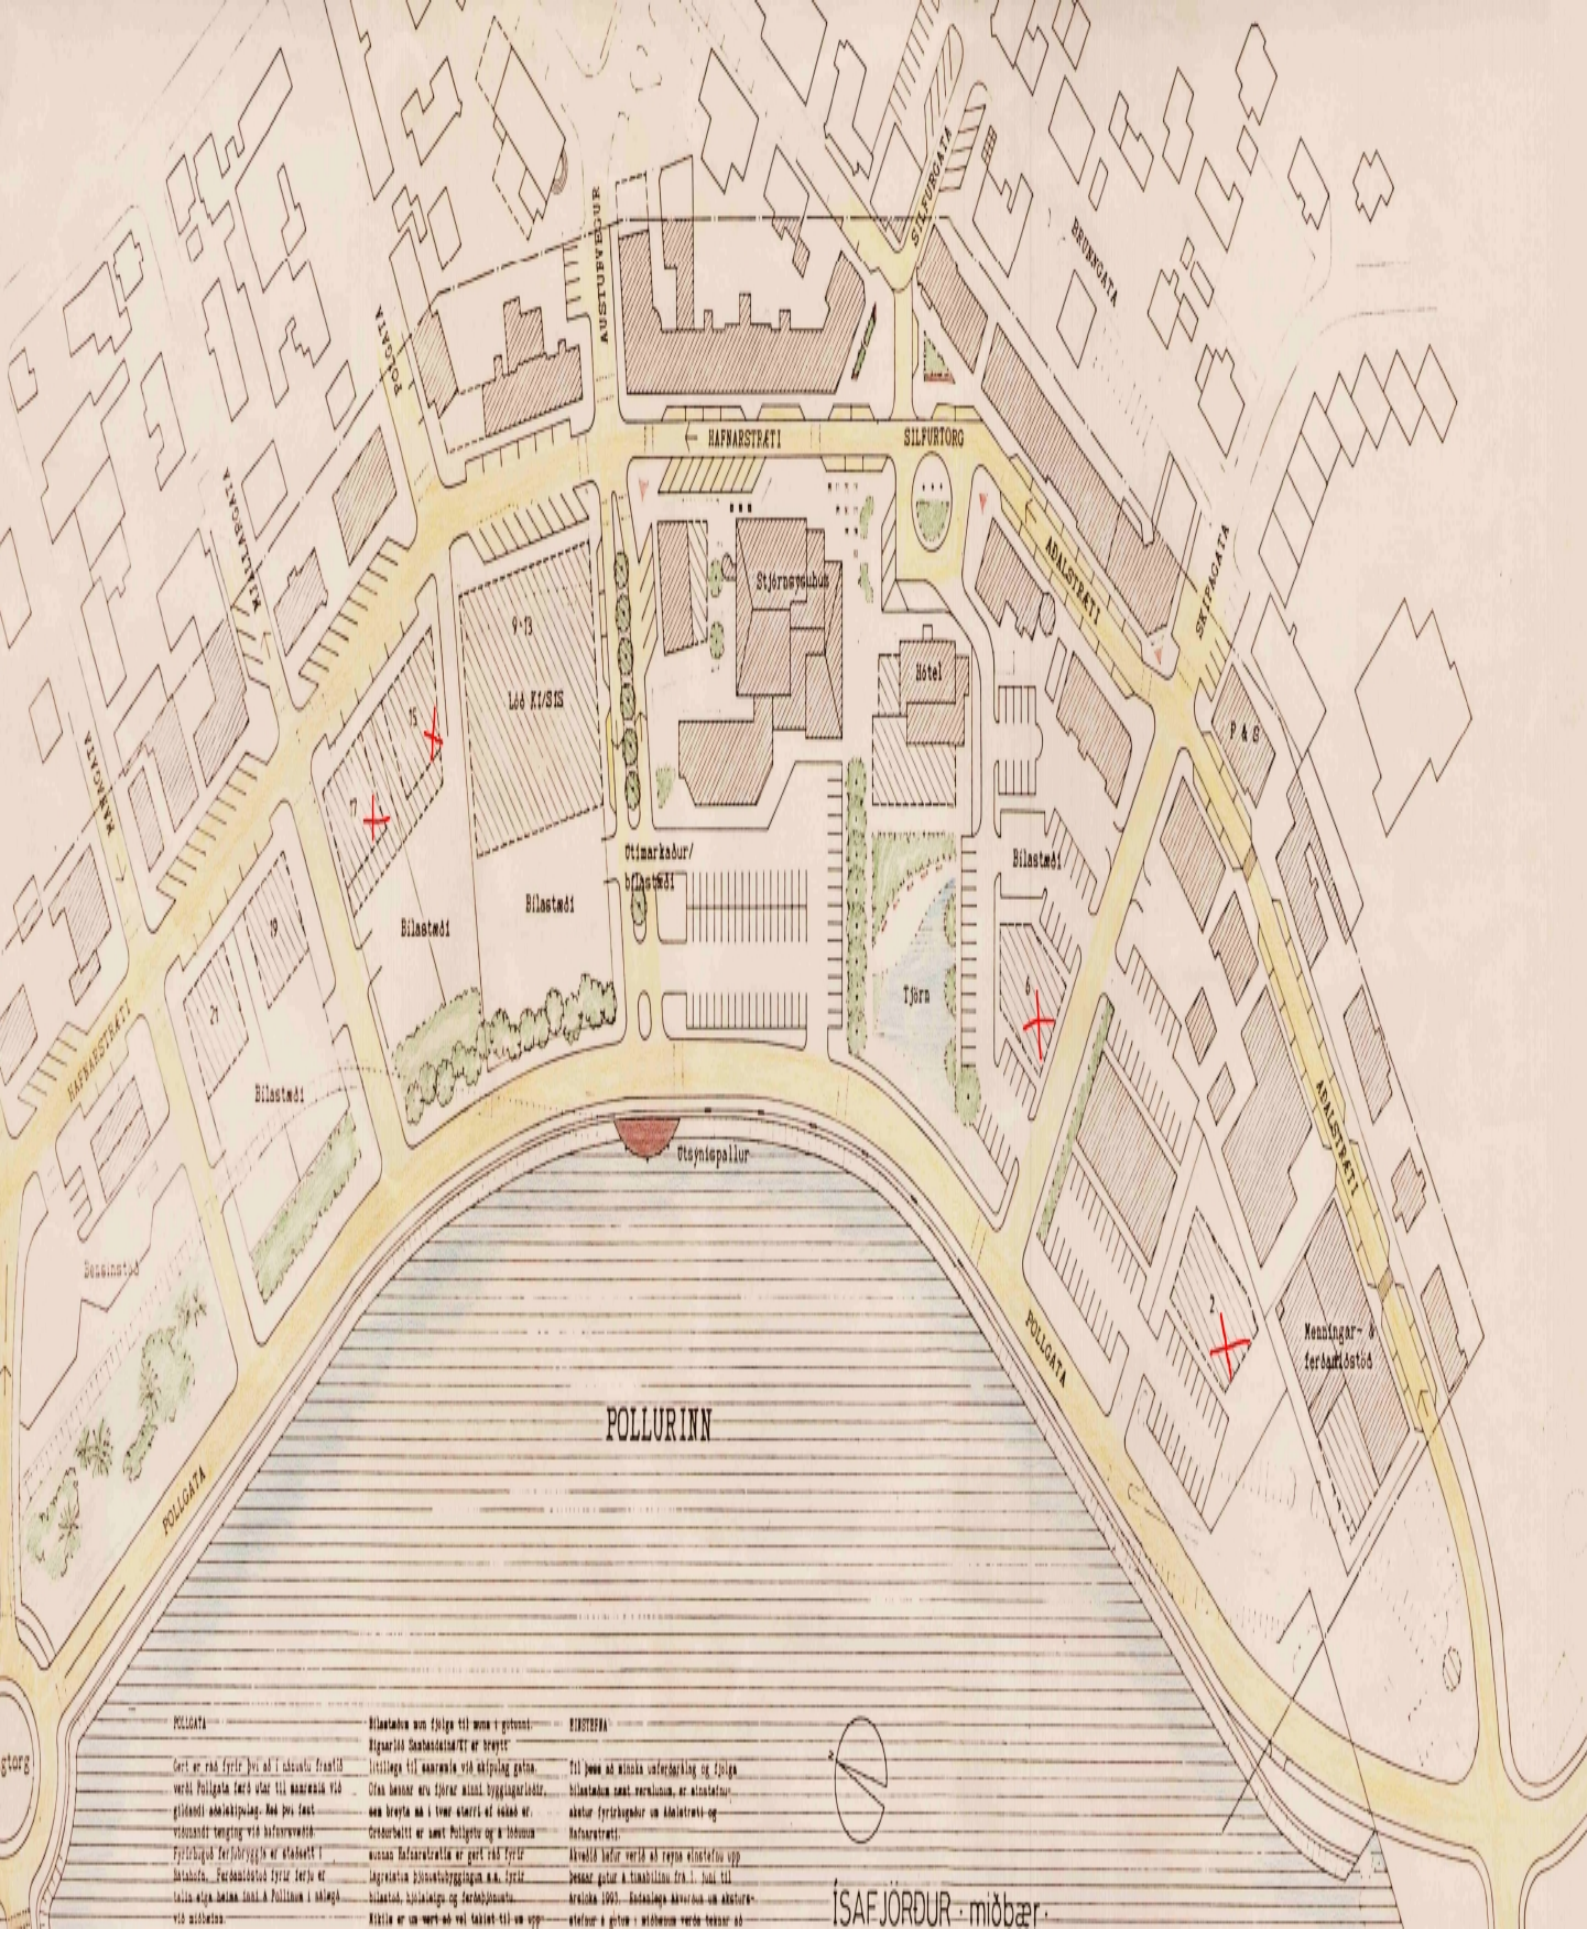

POLLGATA

Gert er ráð fyrir því að í náustu framtíð verði Pollgata færð utar til samræmis við gildandi aðalskipulag. Með því fæst viðunandi tenging við hafnarsvæðið. Fyrirhugað ferjubryggja er staðsett í Bátahöfn. Ferðamiðstöð fyrir ferju er talin eiga heima inni á Pollinum í nálægð við miðbæinn.

Bilastæðum mun fjölga til muna í gotunni. Eignarlóð Sambandsins/KI er breytt lítillega til samræmis við skipulag gatna. Ofan hennar eru fjórar minni byggingarlóðir, sem breyta má í tvær stærri ef ósk er. Gróðurbelti er næst Pollgötu og á lóðunum sunnan Hafnarstrætis er gert ráð fyrir lagreinstum þjónustubyggingum s.s. fyrir bilastöð, hjólaleigu og ferðaþjónustu. Nikils er um vert að vel takist til um upp-

EINSTEFNA

Til þess að minnka umferðarálag og fjölga bilastæðum næst verslunum, er einstefnu-akstur fyrirhugaður um Aðalstræti og Hafnarstræti.

Akveðið hefur verið að reyna einstefnu upp þessar götur á tímabilinu frá 1. juni til Arsloka 1993. Endanlega ákvörðun um akstursstefnur á götum : miðbænum verða teknar að