

4200-08 Þingeyrarhreppur

Eftirfarandi lóð var stofnuð úr: 140618 Arnarnúpur

Stofnaðar lóðir


Heiti landareignar	Landnúmer lóðar	Stærð lóðar
Arnarnúpur lóð 1 1	223765	13,90 ha

Stærð lóðarinnar er 139000 fm

Landeigandi	Kennitala
Kristjana Vagnsdóttir	080331-2829

Arnarnúpur

Lóð úr landi Arnarnúps landnr. 140618
Kortagerð: Loftmyndir ehf. 4 / 2015, KHS
Kortagrunnur: Myndkort í eigu Loftmynda ehf. frá 2011
Mælikvarði 1 : 3,000
Hnitakerfi: ISN93
Ætluð nákv. s = 0,5 m. (staðalfrávik)

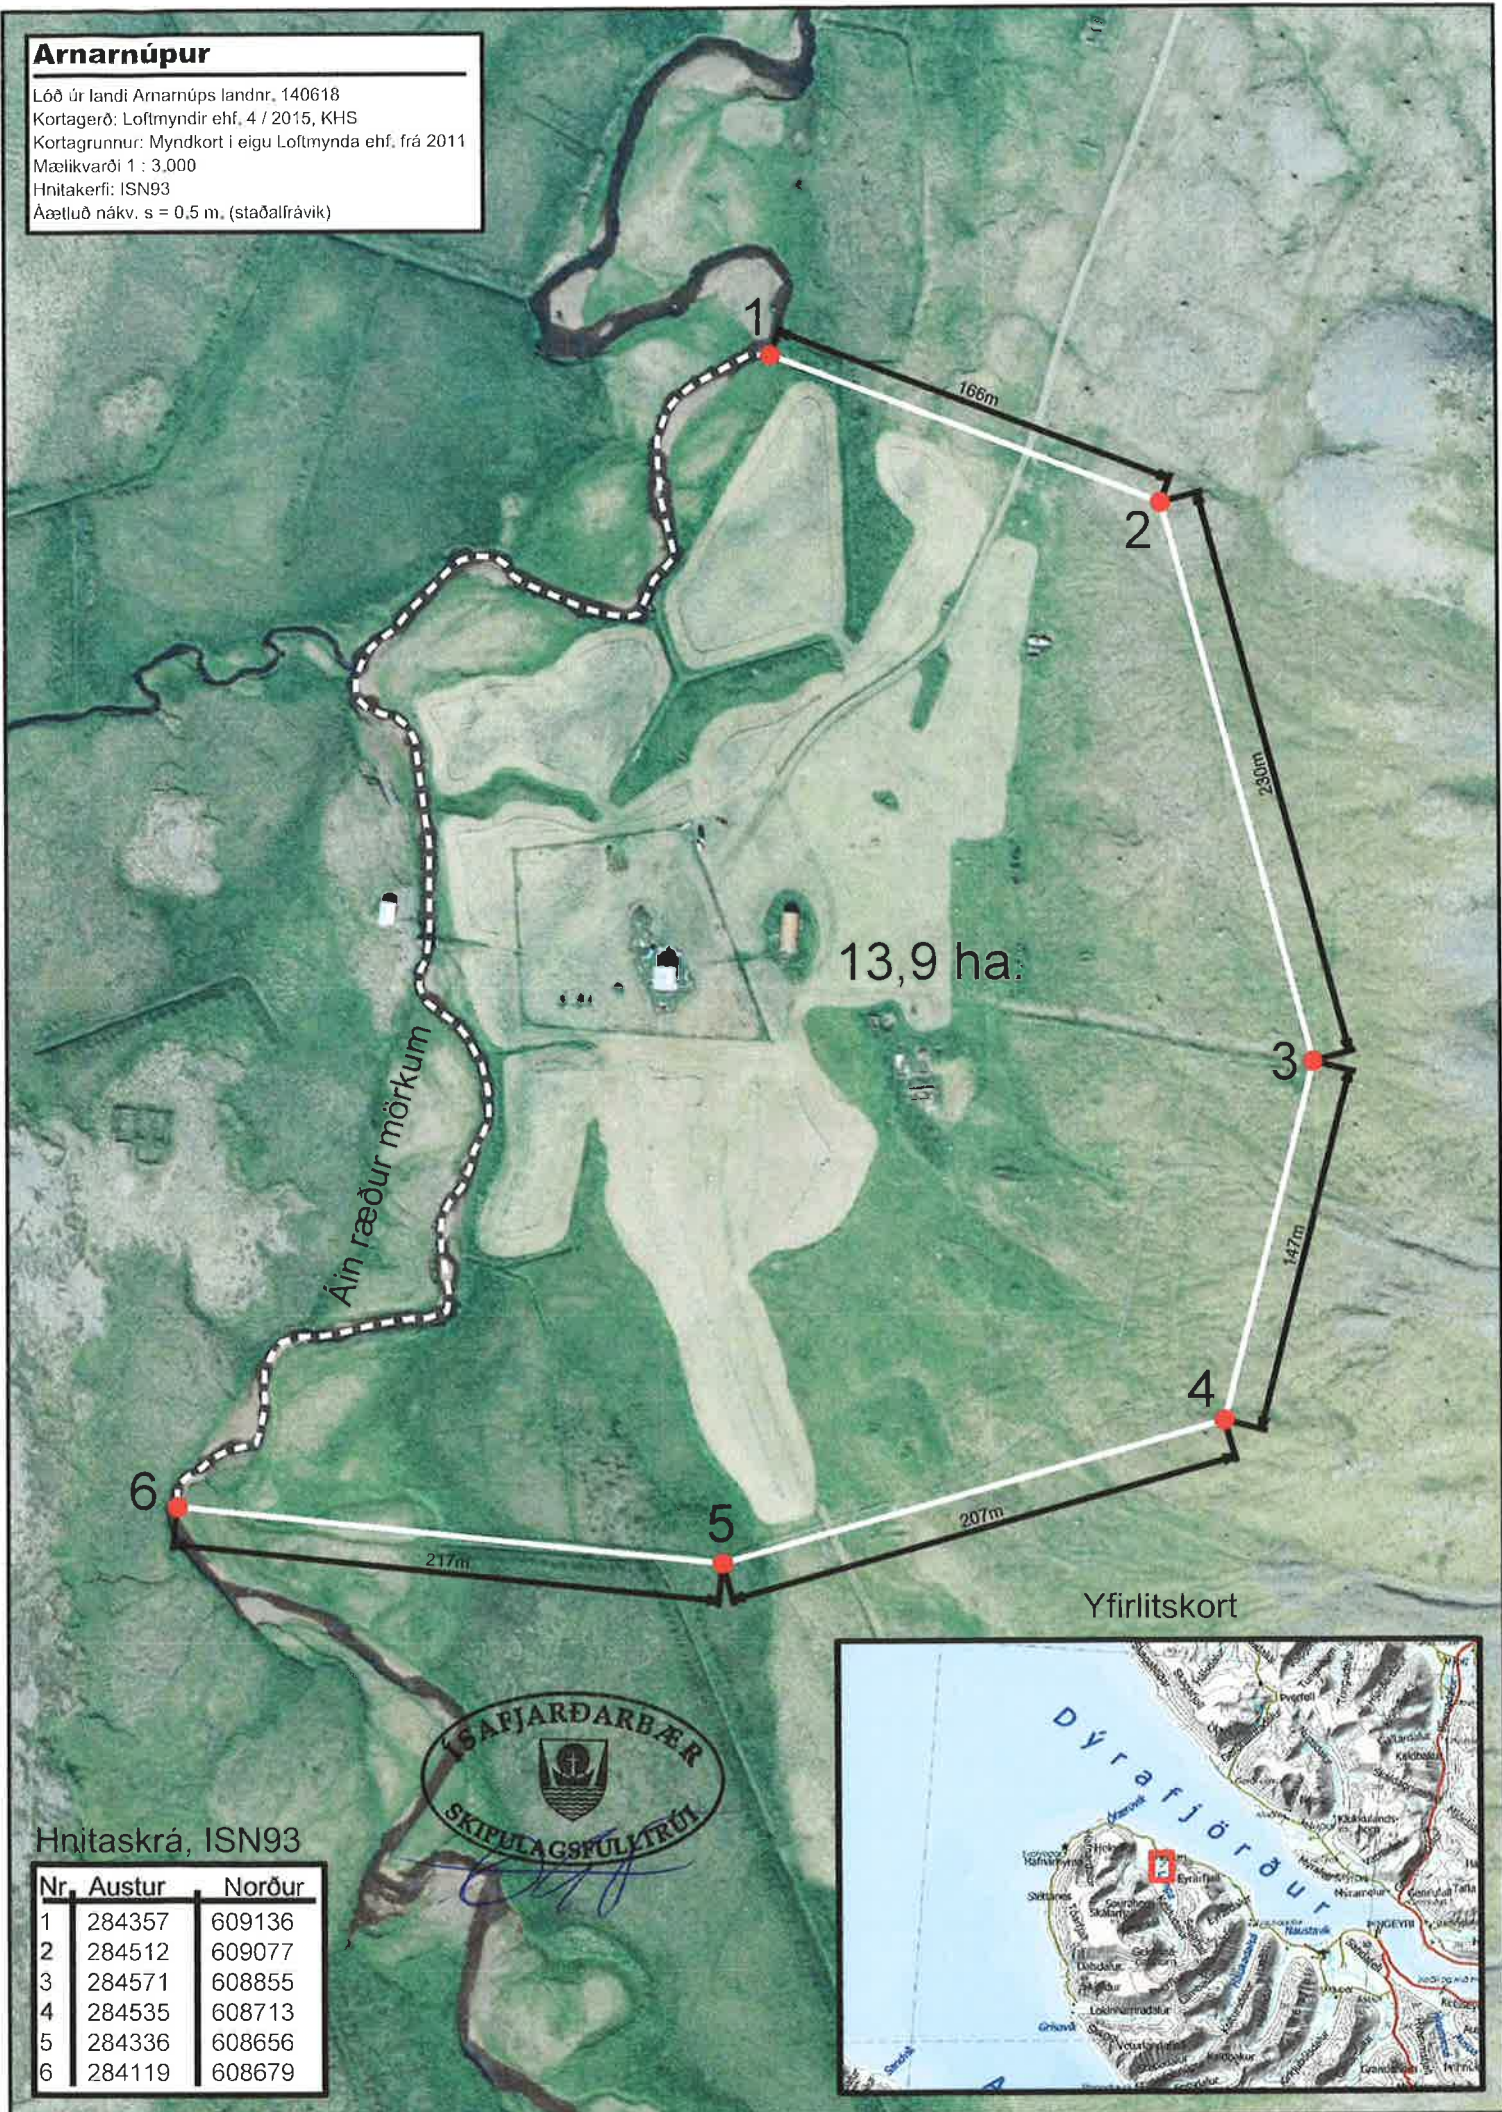

13,9 ha.

Áin ræður mörkum

Yfirlitskort



Hnitaskrá, ISN93

Nr.	Austur	Norður
1	284357	609136
2	284512	609077
3	284571	608855
4	284535	608713
5	284336	608656
6	284119	608679