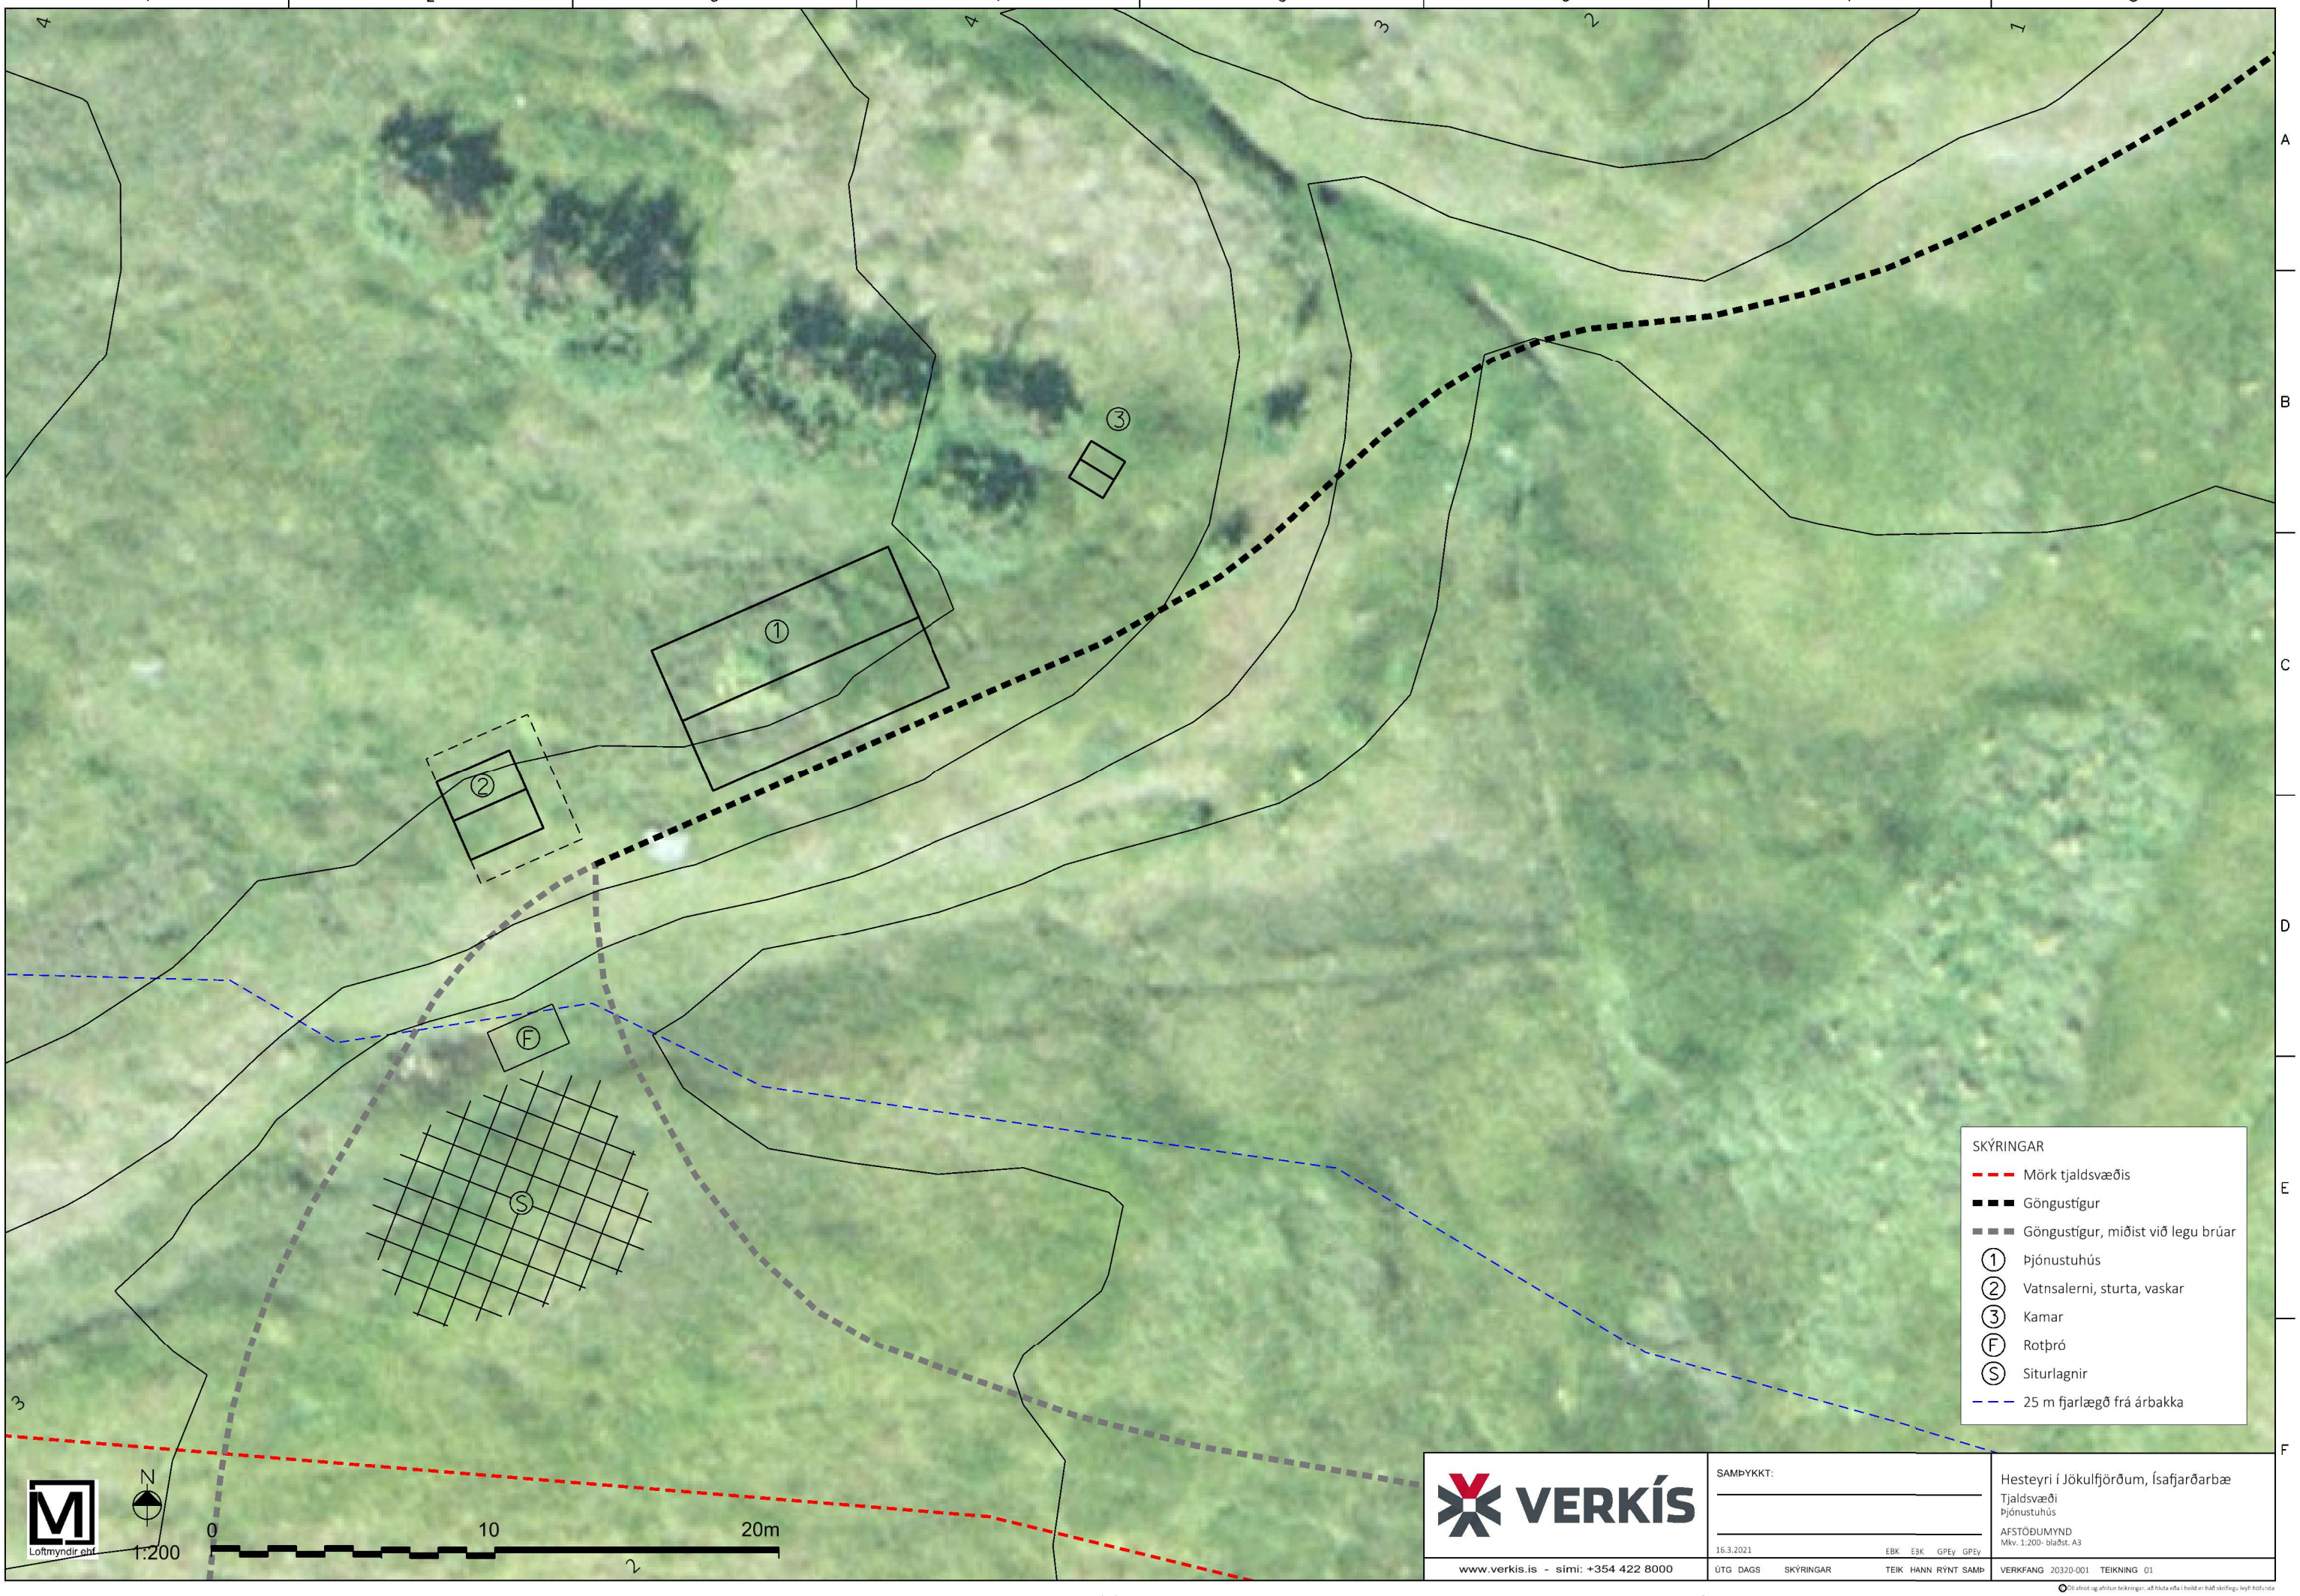

VERKÍS

www.verkis.is - sími: +354 422 8000

SAMÞYKKT:

16.3.2021 EBK EJK GPEv GPEv

ÚTG DAGS SKÝRINGAR TEIK HANN RÝNT SAMÞ

Hesteyri í Jökulfjörðum, Ísafjarðarbæ

Tjaldsvæði

Þjónustuhús

AFSTÖÐUMYND

Mkv. 1:200- blaðst. A3

VERKFANG 20320-001 TEIKNING 01

© Allur réttur áskilinn. Óheimilt er að afrita eða birta teikningar, að hluta eða í heild, án skriflegs leyfis höfunda