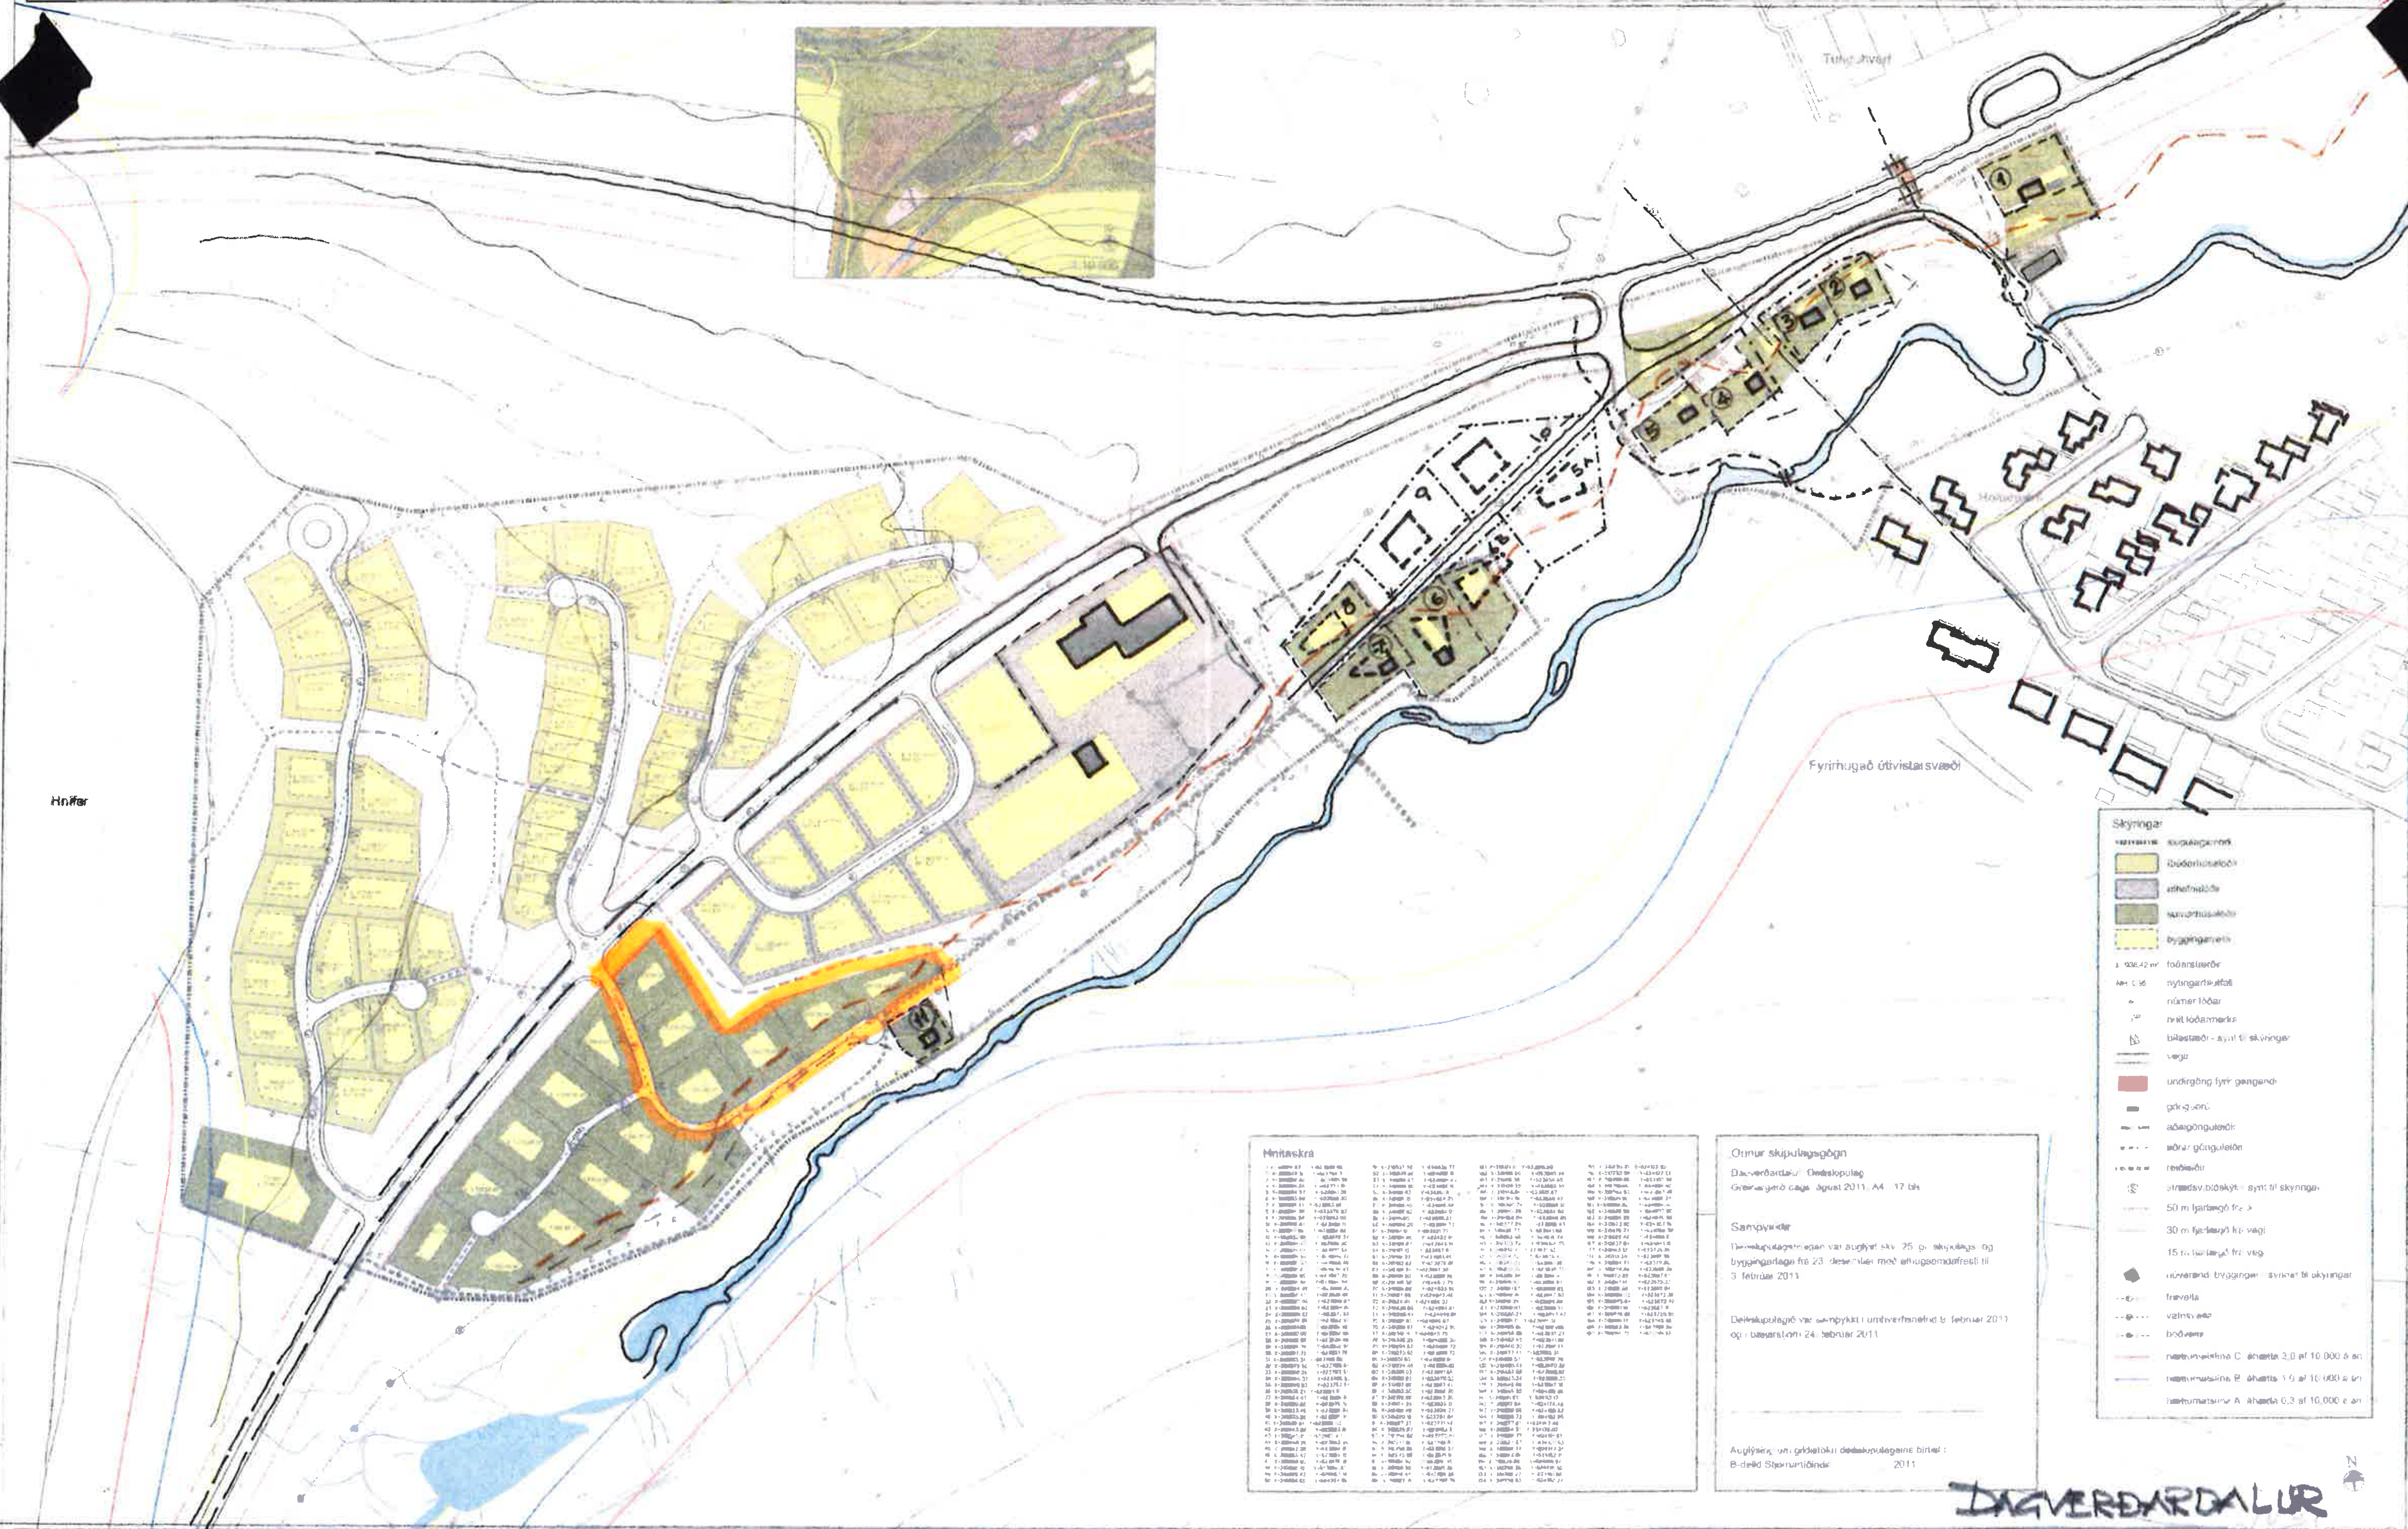

Hnitaskrá

Skýringar

- skipulagsmörk
- íbúðarhúsalóðir
- athafnalóðir
- sumarhúsalóðir
- byggingarreitir
- lóðarstærðir
- nýtingarhlutfall
- númer lóðar
- nýtt lóðamerki
- bílastæði - sýnt til skýringar
- vegir
- undirgöng fyrir gangandi
- göngubrú
- aðalgönguleiðir
- aðrar gönguleiðir
- reiðleiðir
- afmarkaðar... sýnt til skýringar
- 50 m fjarlægð frá á
- 30 m fjarlægð frá vegi
- 15 m fjarlægð frá veg
- núverandi byggingar - sýndar til skýringar
- frárennsli
- vatnsveita
- hitaveita
- hættumatslína C, áhætta 3,0 af 10.000 á ári
- hættumatslína B, áhætta 1,0 af 10.000 á ári
- hættumatslína A, áhætta 0,3 af 10.000 á ári

Önnur skipulagsgögn

Dagverðardalur, Deiliskipulag
Greinargerð dags. ágúst 2011, A4 - 17 bls

Samþykktir

Deiliskipulagstillagan var auglýst skv. 25. gr. skipulags- og byggingarlaga frá 23. desember með athugasemdafresti til 3. febrúar 2011

Deiliskipulagið var samþykkt í umhverfisnefnd 9. febrúar 2011 og í bæjarstjórn 24. febrúar 2011

Auglýsing um gildistöku deiliskipulagsins birtist í B-deild Stjórnartíðinda 2011

Deiliskipulag

Ágúst 2011 1:1500 / A1