



Frá Orkubú Vestfjarða 19 mars 2018

**Óskum eftir að fá graftarleyfi frá Borholu Orkubú Vestfjarða í Reykjanesi að
Rafstöðvarhúsi OV í Reykjanesi, samkvæmt fyrirliggjandi teikningu.**

f/h Orkubú Vestfjarða

Kristján Pálsson verkefnastjóri.

1 2 3 4 5 6 7 8

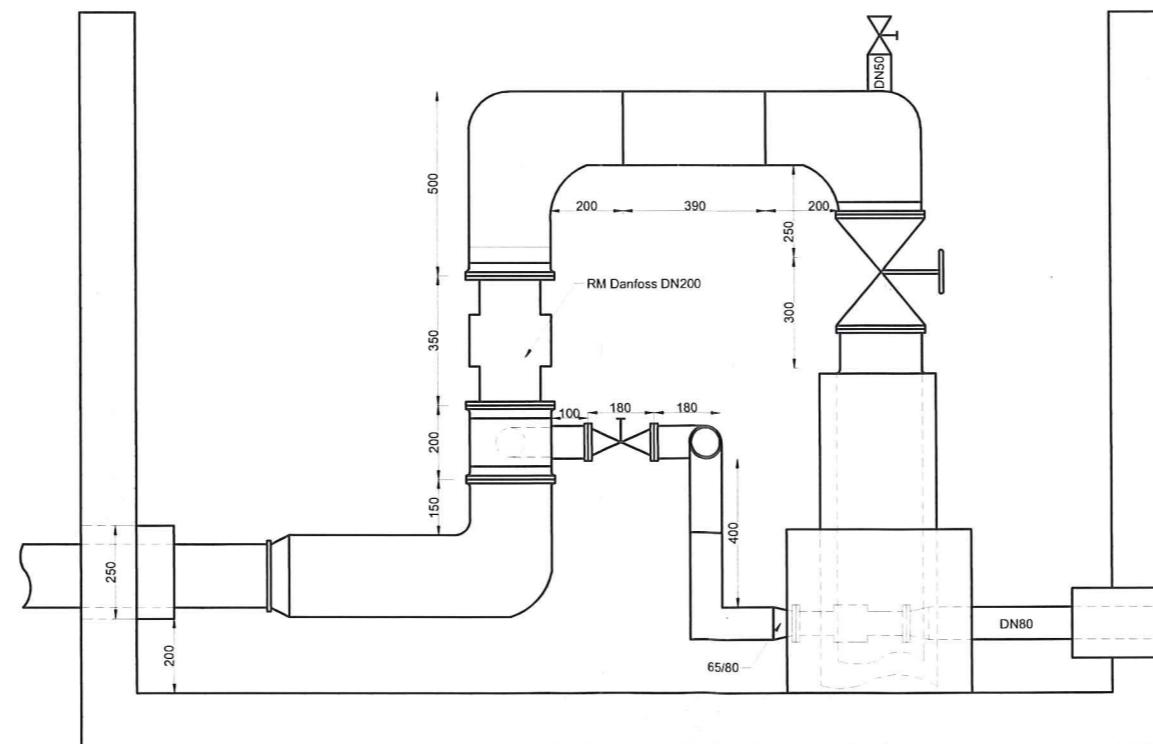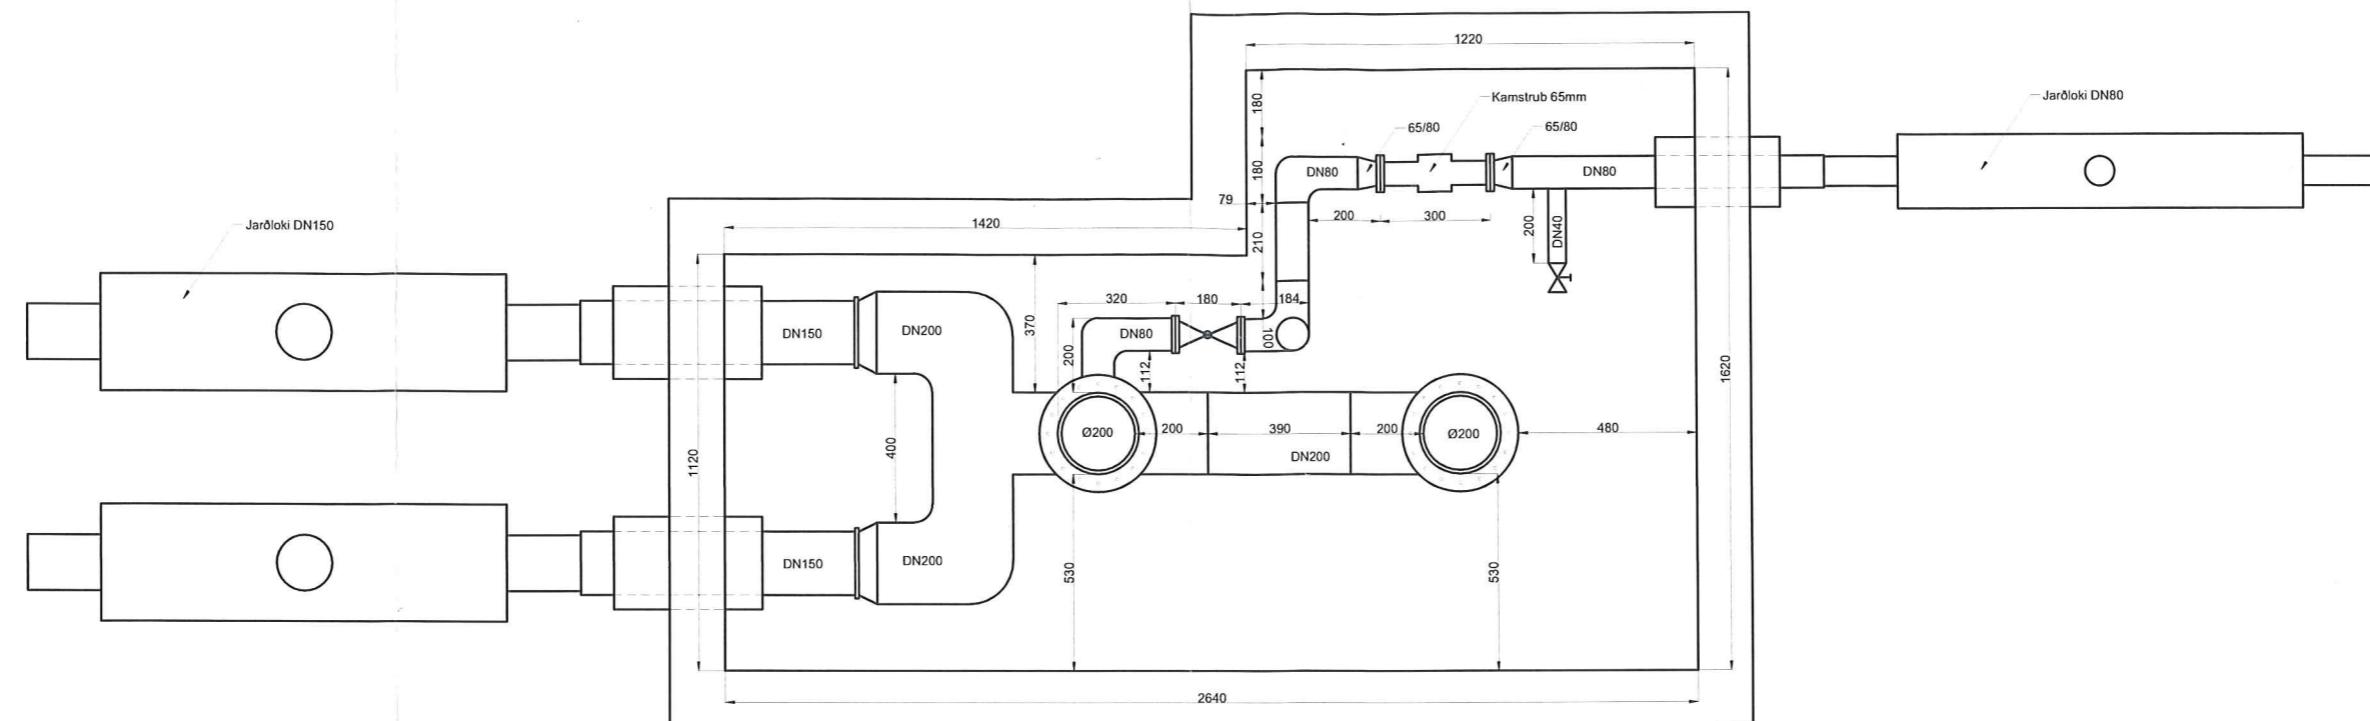

Útg	Tegund	Ath	Samp	Dags	Borhola Reykjanesi	Dags. 14.11.2017	Blað
					Orkubú Vestfirða ohf.	Hannað ---	M.kv. 1:20
					Verknúmer 8384	Skráarnafn í Vault:	Teiknað O.B.
						NKOV:	Blaðstærð A3

1 1 2 1 3 1 4 1 5 1 6 1 7 1 8

1 2 3 4 5 6 7 8

A

B

C


D

E

F

Skurður frá borholu Reykjanesi að Rafstöð OV.
Lögnin kemur inn í húsið við inngang.

Lagnir verða rafmagnsheimtaug 10q,
stýristrengur og eitt hitaveiturör 32/110mm

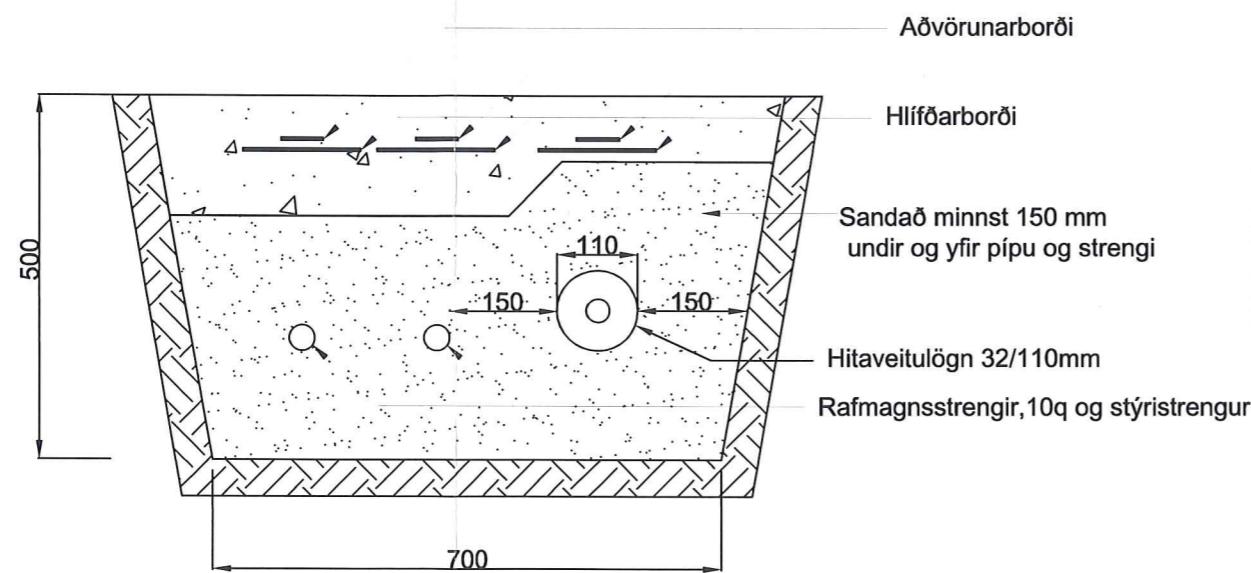

Útg	Tegund	Ath	Samþ	Dags		Lagnir Reykjanesi		Dags.	Blad
						Skurður frá borholu Reykjanesi að Rafstöð OV		21.02.2018	
								Hannáð	M.kv.
								KP	
								Teiknað	Blaðslærð
								OB	A3
								DCC	
1	1	2	1	3	4	Orkubú Vestfjarða ohf.	Verknúmer 8595	Skráamafn í Vault: T:/Teikning/Djúp/Reykjanes/Verk 8595.dwg	NKOV:

F 001224/2007
1

Halldór Halldórsson, bæjarstjóri f.h. bæjarstjórnar Ísafjarðarbæjar(kt. 540596-2639), sem leigusali, og Rnes ehf (kt. 530303-2330), sem leigutaki gera með sér svo felldan

GRUNNLEIGUSAMNING

1. grein

Leigusali selur leigutaka á leigu 15.000 fermetra lóð (landnr. 141591), á Reykjanesi við Ísafjarðardjúp, sbr. meðfylgjandi afstöðumynd dags. 25. september 2007. Á lóðinni eru eftirtaldar fasteignir (númer og notkun skv. skrá Fasteignamats ríkisins): 212-7437 sem er sláturhús (mhl. 01), dæluhús (mhl. 02), sjótankur (mhl. 03).

Lóðin er leigð með þeim kjörum sem fyrir er haft í eftirfarandi greinum:

2. grein

Lóðin skal látin á leigu til 10. júní 2029 og er leigutaka heimilt að selja og veðsetja leigurétt sinn, einan sér með þeim réttindum, sem lóðinni fylgja eða ásamt húsum og mannvirkjum á lóðinni. Réttur veðhafa til veðsins skal haldast að öllu leyti óskertur, þótt leigutaki brjóti skuldbindingar þær, sem hann hefur undirgengist gagnvart lóðareigenda með leigusamningnum.

3. grein

Leigutaki greiðir alla skatta og gjöld til opinberra þarfa sem lögð eru, eða kunna að verða á hina leigðu lóð. Leigutaki greiðir kostnað við þinglestur á leigusamningi.

4. grein

Ársleiga af lóðinni skal vera 3,0% - þrír af hundraði - af fasteignamati lóðarinnar, eins og ákveðið er á hverjum tíma. Leigan er háð þeim ákvörðunum bæjarstjórnar sem í gildi eru á hverjum tíma. Leiguna skal greiða á skrifstofu bæjarstjórans á Ísafirði og eru gjalddagar 12. janúar 1. febrúar, 1. mars, 1. apríl og 1. maí ár hvert, fyrir árið sem fer í hönd, eða skv. ákvörðun bæjarstjórnar á hverjum tíma. Sé leigan ekki greidd á gjalddaga reiknast dráttarvextir 1. hvers mánaðar þar á eftir, eða skv. ákvörðun bæjarstjórnar á hverjum tíma. Dráttarvextir skulu reiknast eins og þeir eru á hverjum tíma. Fyrir lóðarleigunni og dráttarvöxtum er lögtaksréttur skv. lögum frá 16. desember 1885. Leigutaki og veðhafi eru skildir að hlíta því, er í lög verða sett ákvæði að leiga gangi á undan veðskuldum, sem á eigninni hvíla.

5. grein


Með samningi þessu fellur lóðaleigusamningar, dags. 26. febrúar 1988, úr gildi sem gerður var milli Ísafjarðarkaupstaðar og Íslax um þetta sama landsvæði.


6. grein

Af samningi þessum skulu gerð þrjú samrit og heldur hvor aðili sínu eintaki og eitt til þinglýsingar.

Ísafirði, 25. september 2007

Vottar að dagsetningu, fjárræði
og undirskrift aðila:

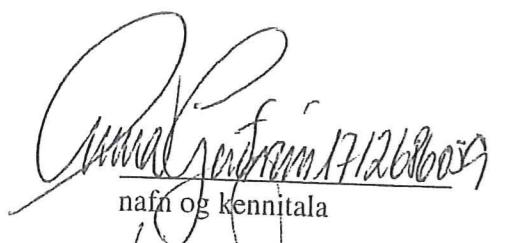

nafn og kennitala

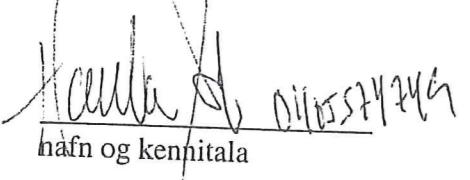
nafn og kennitala

f.h. bæjarstjórnar Ísafjarðarbæjar,



sem leigusali:

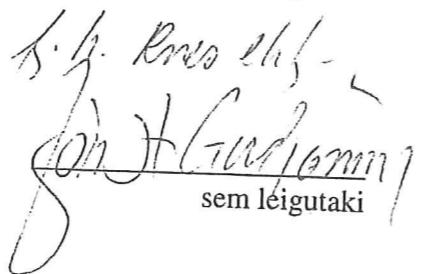
sem léigutaki

F 001224/2007

Skjal nr.
Móttekið til þinglýsingar
25. sep. 2007
Frumrit stimplað
með kr. 3 040

INNFÆRT

26 SEP 2007

K.H.S.

SÝSLUMAADURINN Á ÍSAFIRÐI



ISAFJARDARBÆR
TEKNIDEILD

Hafnarfjörður 1, 400 Isafjörður, Iceland; 450 8000 fax; 450 8000

Reykjanes, Súðavíkurhreppi
Landnúmer: 141591
Flatarmál: 15.000 m²

Staðgreinir: 4803-04-00045080	Blað nr. 01
Mælikvarði: 1/500	
Mælt: agg	
Isafirði: 25. september 2007	
Taiknað: agg	