
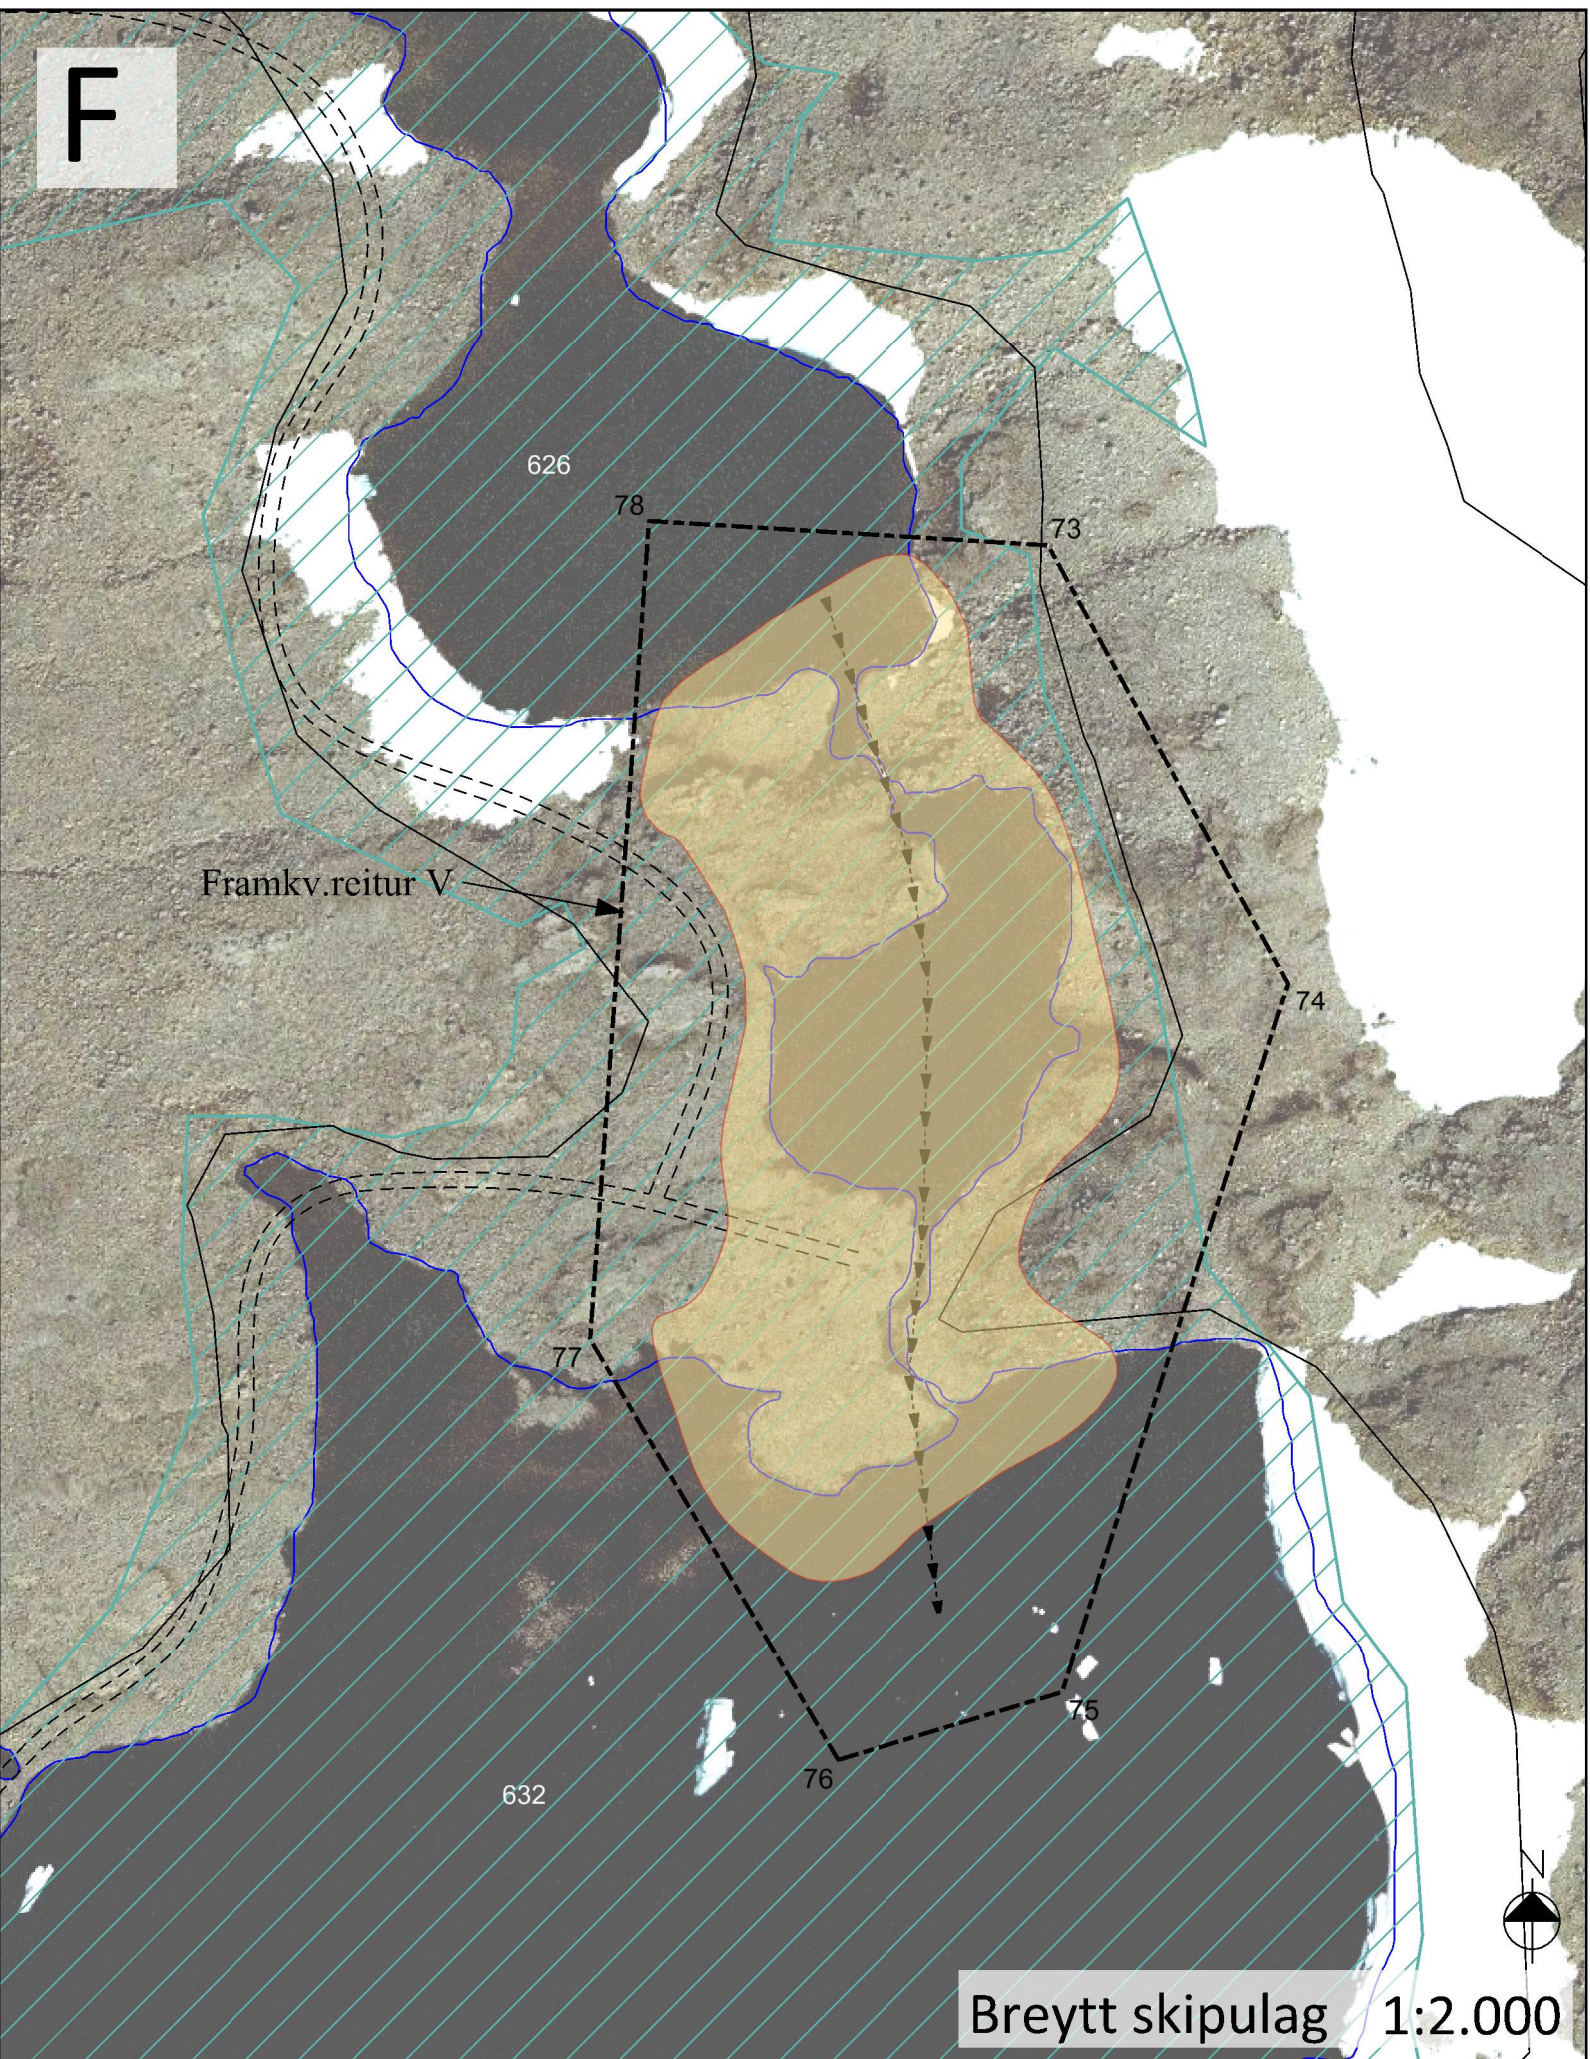
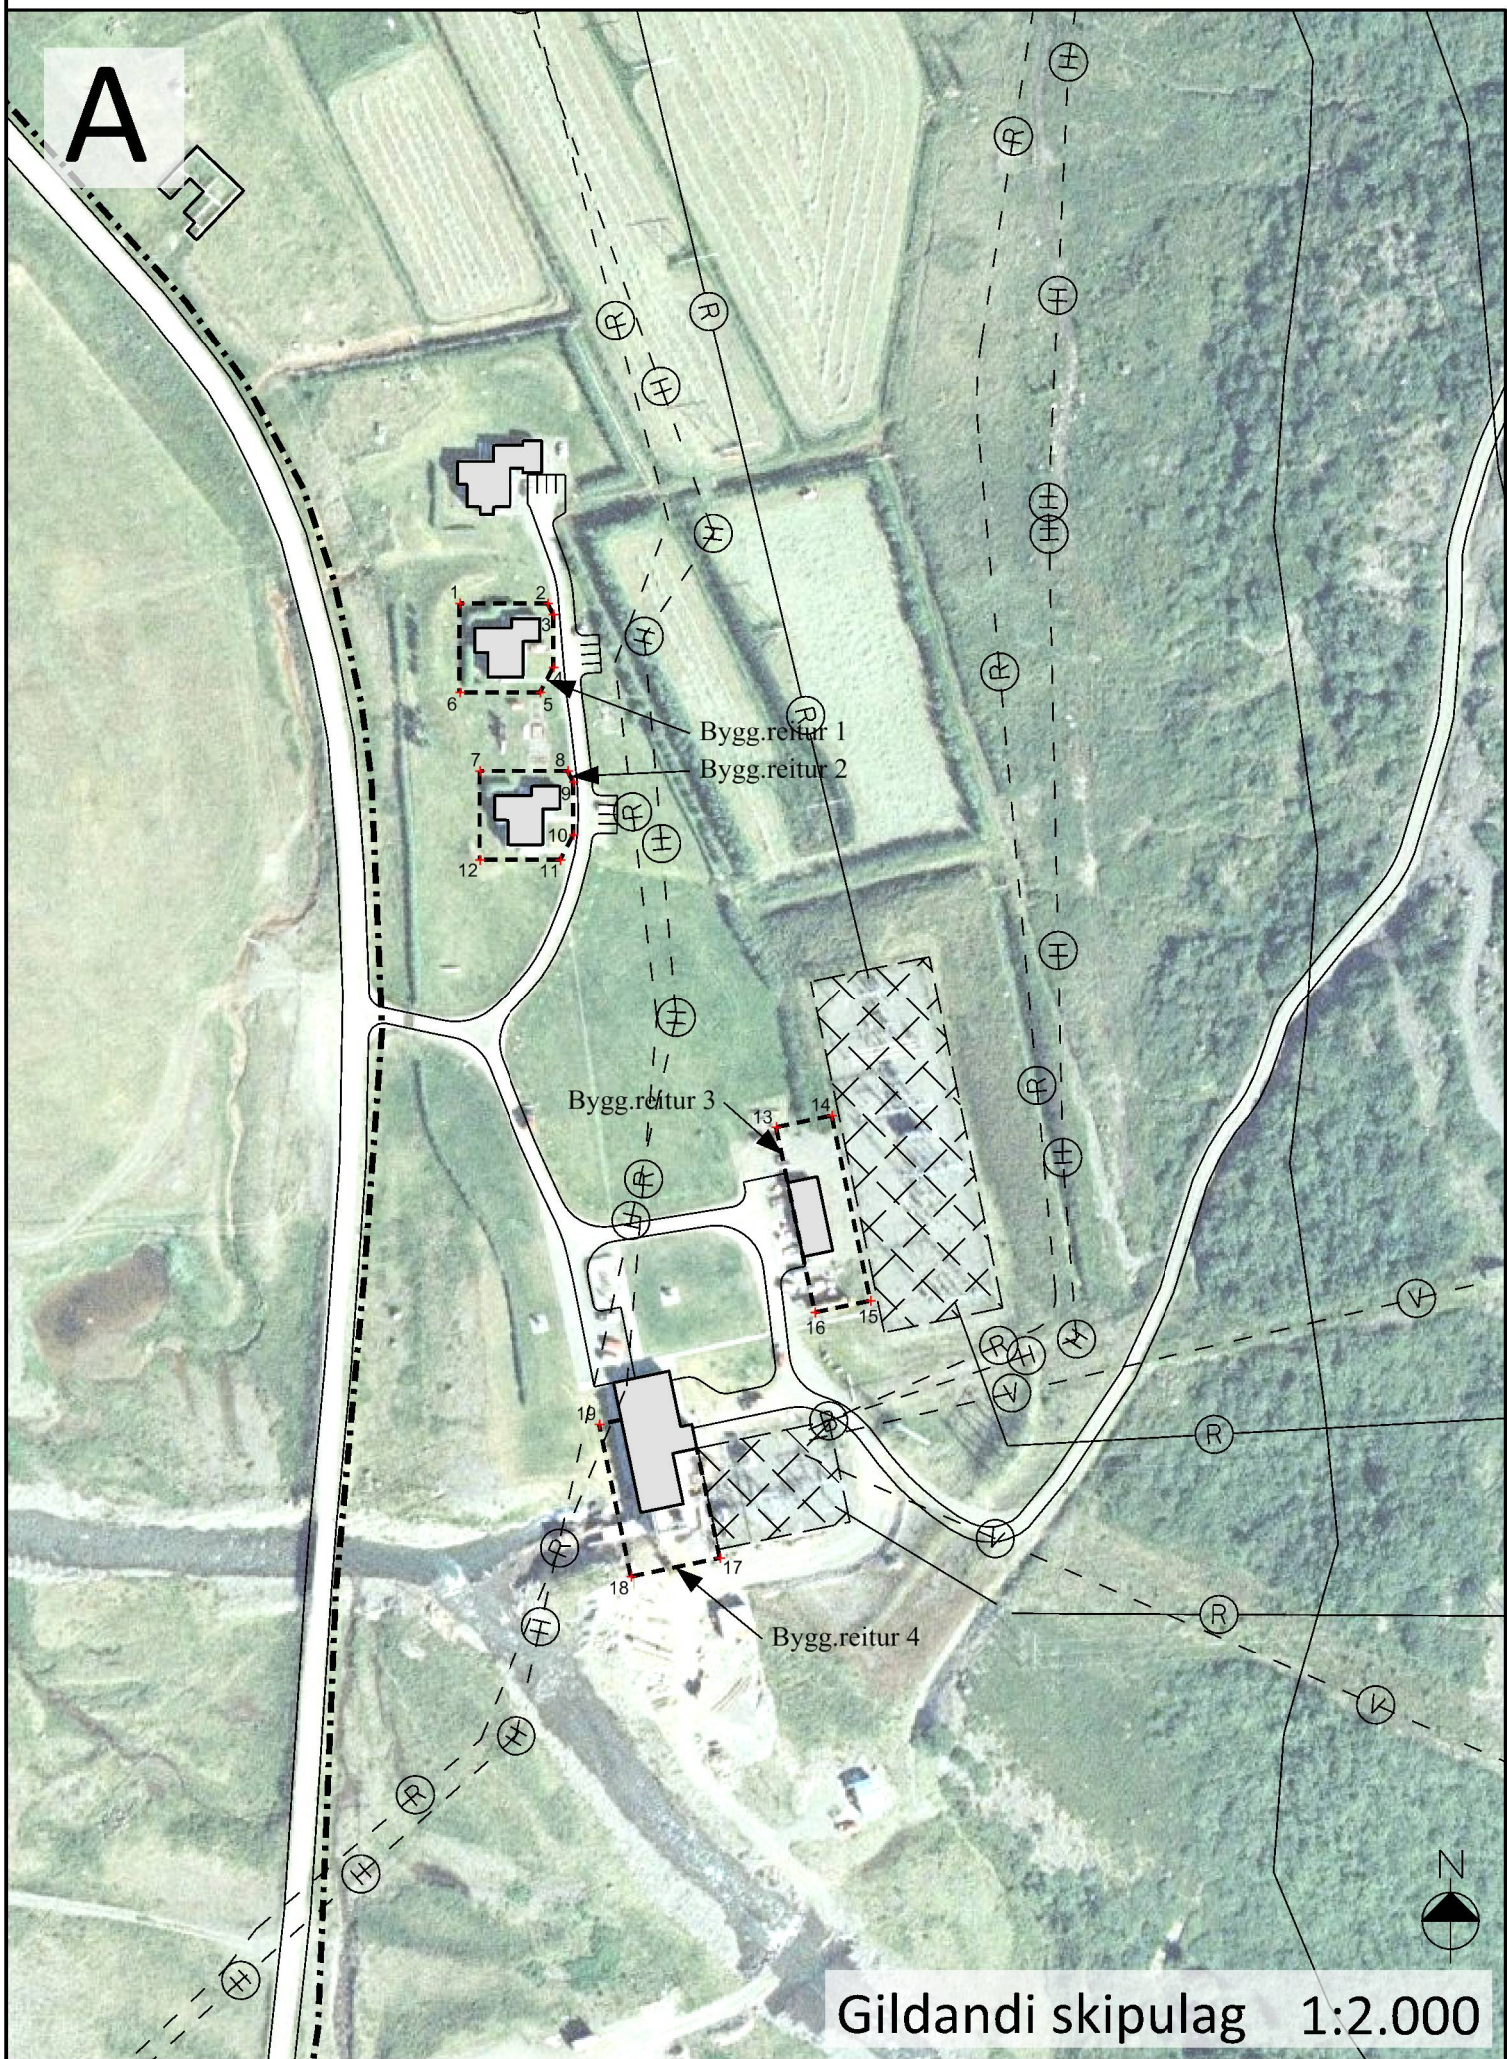
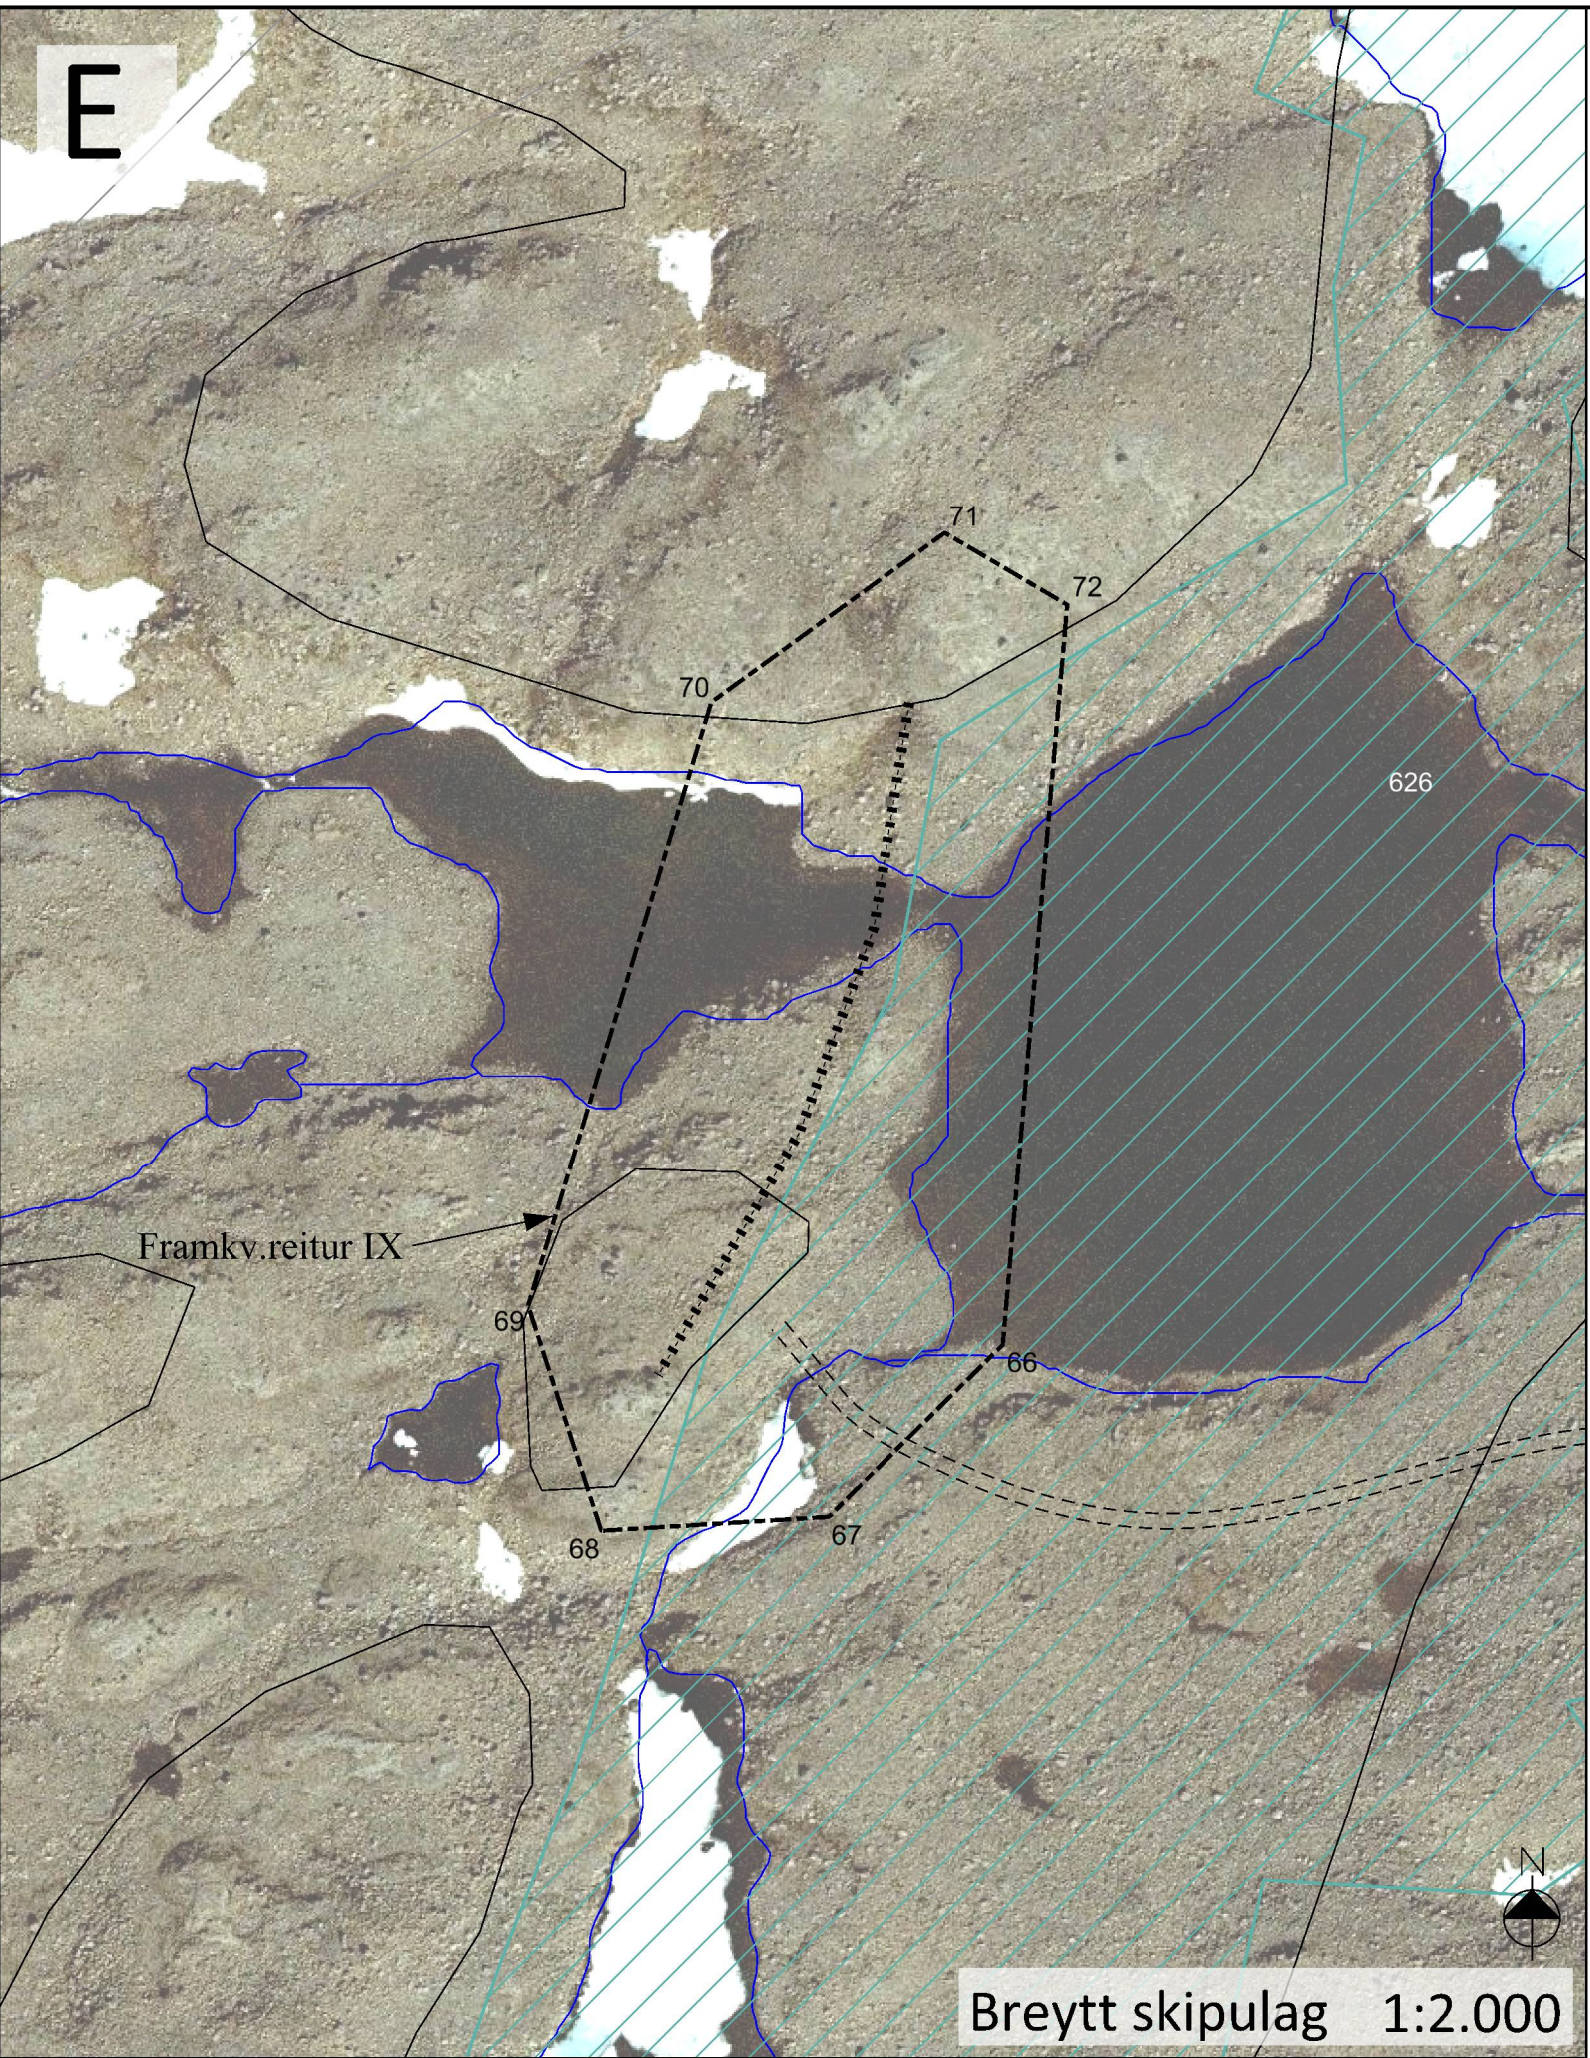


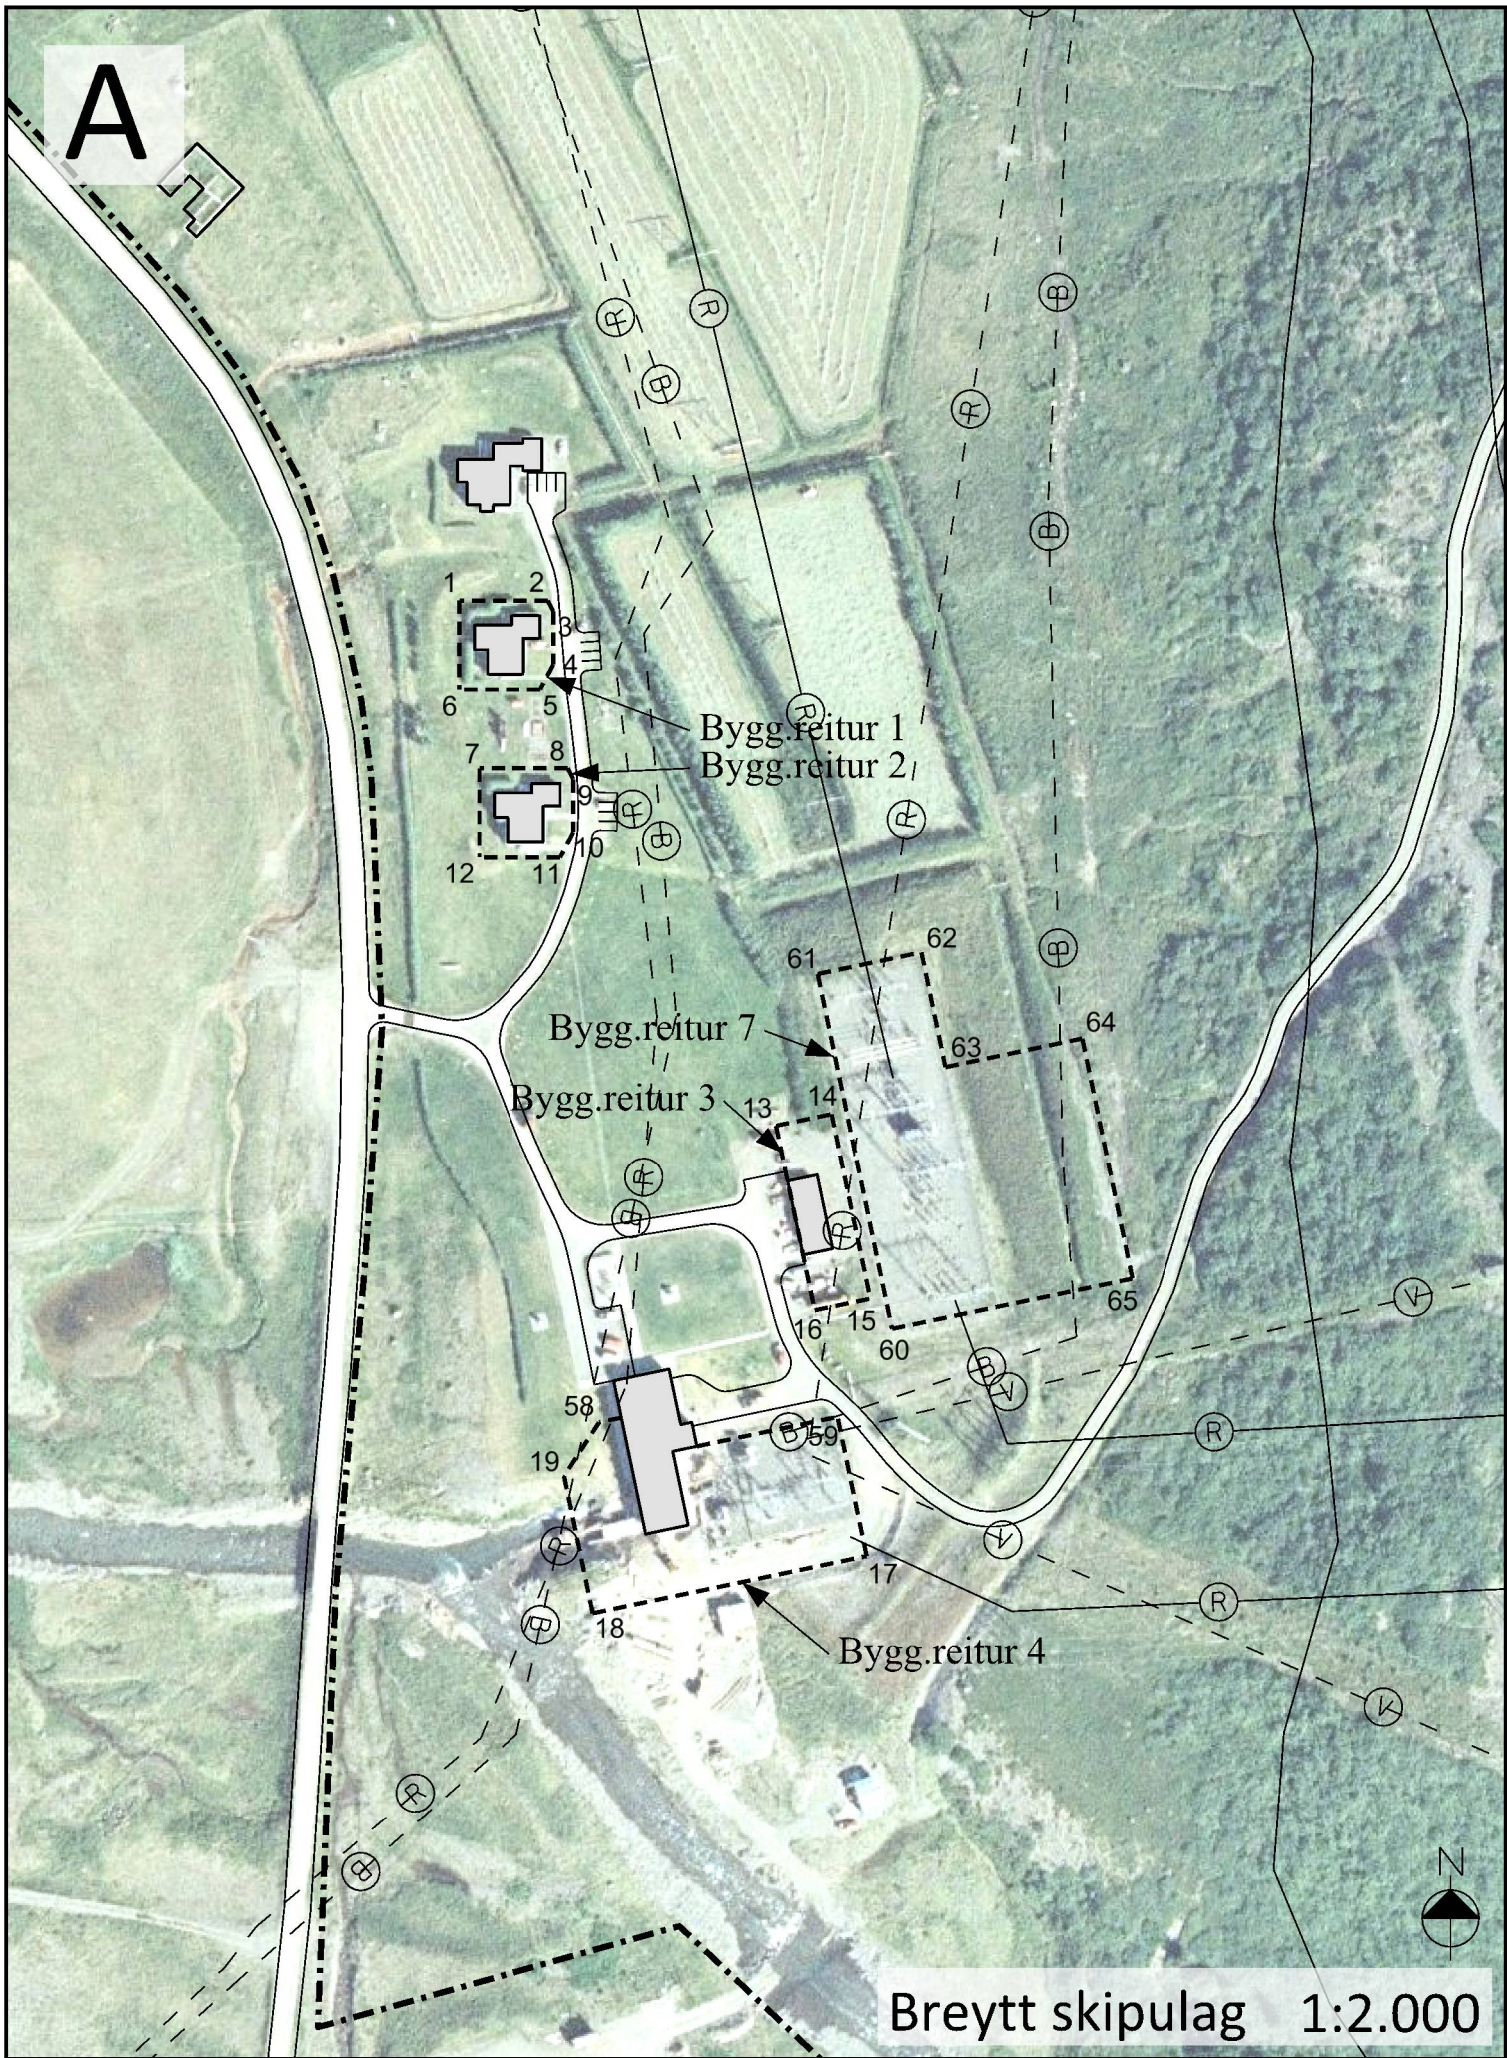

- SKÝRINGAR
- Skipulagsmörk
 - Byggingarreitir
 - Framkvæmdareitir
 - Efnistökusvæði
 - Lón
 - + 22 Hnit
 - ~ Vegir
 - ~ Vegir í lónstæði
 - ~ Bilastæði
 - ~ Stíflur
 - ~ Veituskurðir
 - ~ Raflínur
 - ~ Rafstrengir í jörðu
 - ~ Þrýstivatnspípur
 - ~ Þrýstivatnspípur í jörðu
 - ~ Ljósleiðari
 - ~ Tengivirki
 - ~ Sendar

ÖNNUR SKIPULAGSGÖGN

Mjólkárverkjun - Deiliskipulagsbreyting - uppdráttur I,
dags. 21.04.2017. A1 - mkv. 1:20.000

Mjólkárverkjun - Deiliskipulagsbreyting - uppdráttur III,
dags. 21.04.2017. A1 - mkv. 1:2.000

Mjólkárverkjun - Deiliskipulagsbreyting - uppdráttur IV,
dags. 21.04.2017. A1 - mkv. 1:2.000

Mjólkárverkjun - Deiliskipulagsbreyting - greinargerð,
dags. 21.04.2017, A4 / 39 bls.

ÍSÁFJARÐARBÆR

MJÓLKÁRVIRKJUN

Deiliskipulagsbreyting

SAMPYKKTIR


Deiliskipulagsbreyting þessi sem auglýst hefur verið skv. 1. mgr.
43. gr. skipulagslaga nr.123/2010 var samþykkt í bæjarstjórn
þann _____

Auglýsing um gildistöku deiliskipulagsins var birt í
B-deild Stjórnartíðinda þann _____

Skipulag þetta er samþykkt með fyrirvara um niðurstöðu um
matsskyldu og hugsanlegs mats á umhverfisáhrifum skv.
lögum nr. 106/2000.

HNITASKRÁ

- 309218.5.592877.5
- 309242.4.592877.5
- 309243.5.592874.6
- 309243.5.592860.6
- 309240.4.592854.0
- 309218.5.592854.0
- 309224.2.592833.3
- 309247.7.592833.3
- 309249.2.592830.4
- 309249.2.592816.4
- 309245.7.592809.8
- 309224.2.592809.8
- 309302.8.592738.8
- 309317.5.592741.9
- 309327.7.592693.0
- 309313.0.592689.9
- 309326.7.592624.9
- 309254.3.592609.8
- 309246.7.592646.1
- 309256.0.592660.3
- 309319.0.592661.7
- 309333.4.592685.0
- 309313.8.592779.0
- 309341.2.592784.7
- 309347.6.592754.4
- 309383.8.592761.9
- 309397.1.592698.3
- 314728.3.596585.1
- 314682.2.596539.6
- 314622.0.596535.9
- 314602.6.596595.5
- 314651.1.596755.0
- 314712.5.596799.8
- 314745.3.596780.7
- 315188.7.596419.4
- 315252.1.596503.5
- 315192.4.596115.9
- 315133.1.596098.0
- 315067.5.596078.4
- 315083.1.596425.9
- 314707.4.595835.5
- 314713.6.595721.5
- 314504.3.595656.3
- 314326.6.595507.7
- 314248.3.595540.6
- 314410.1.595827.0
- 314540.7.595842.7

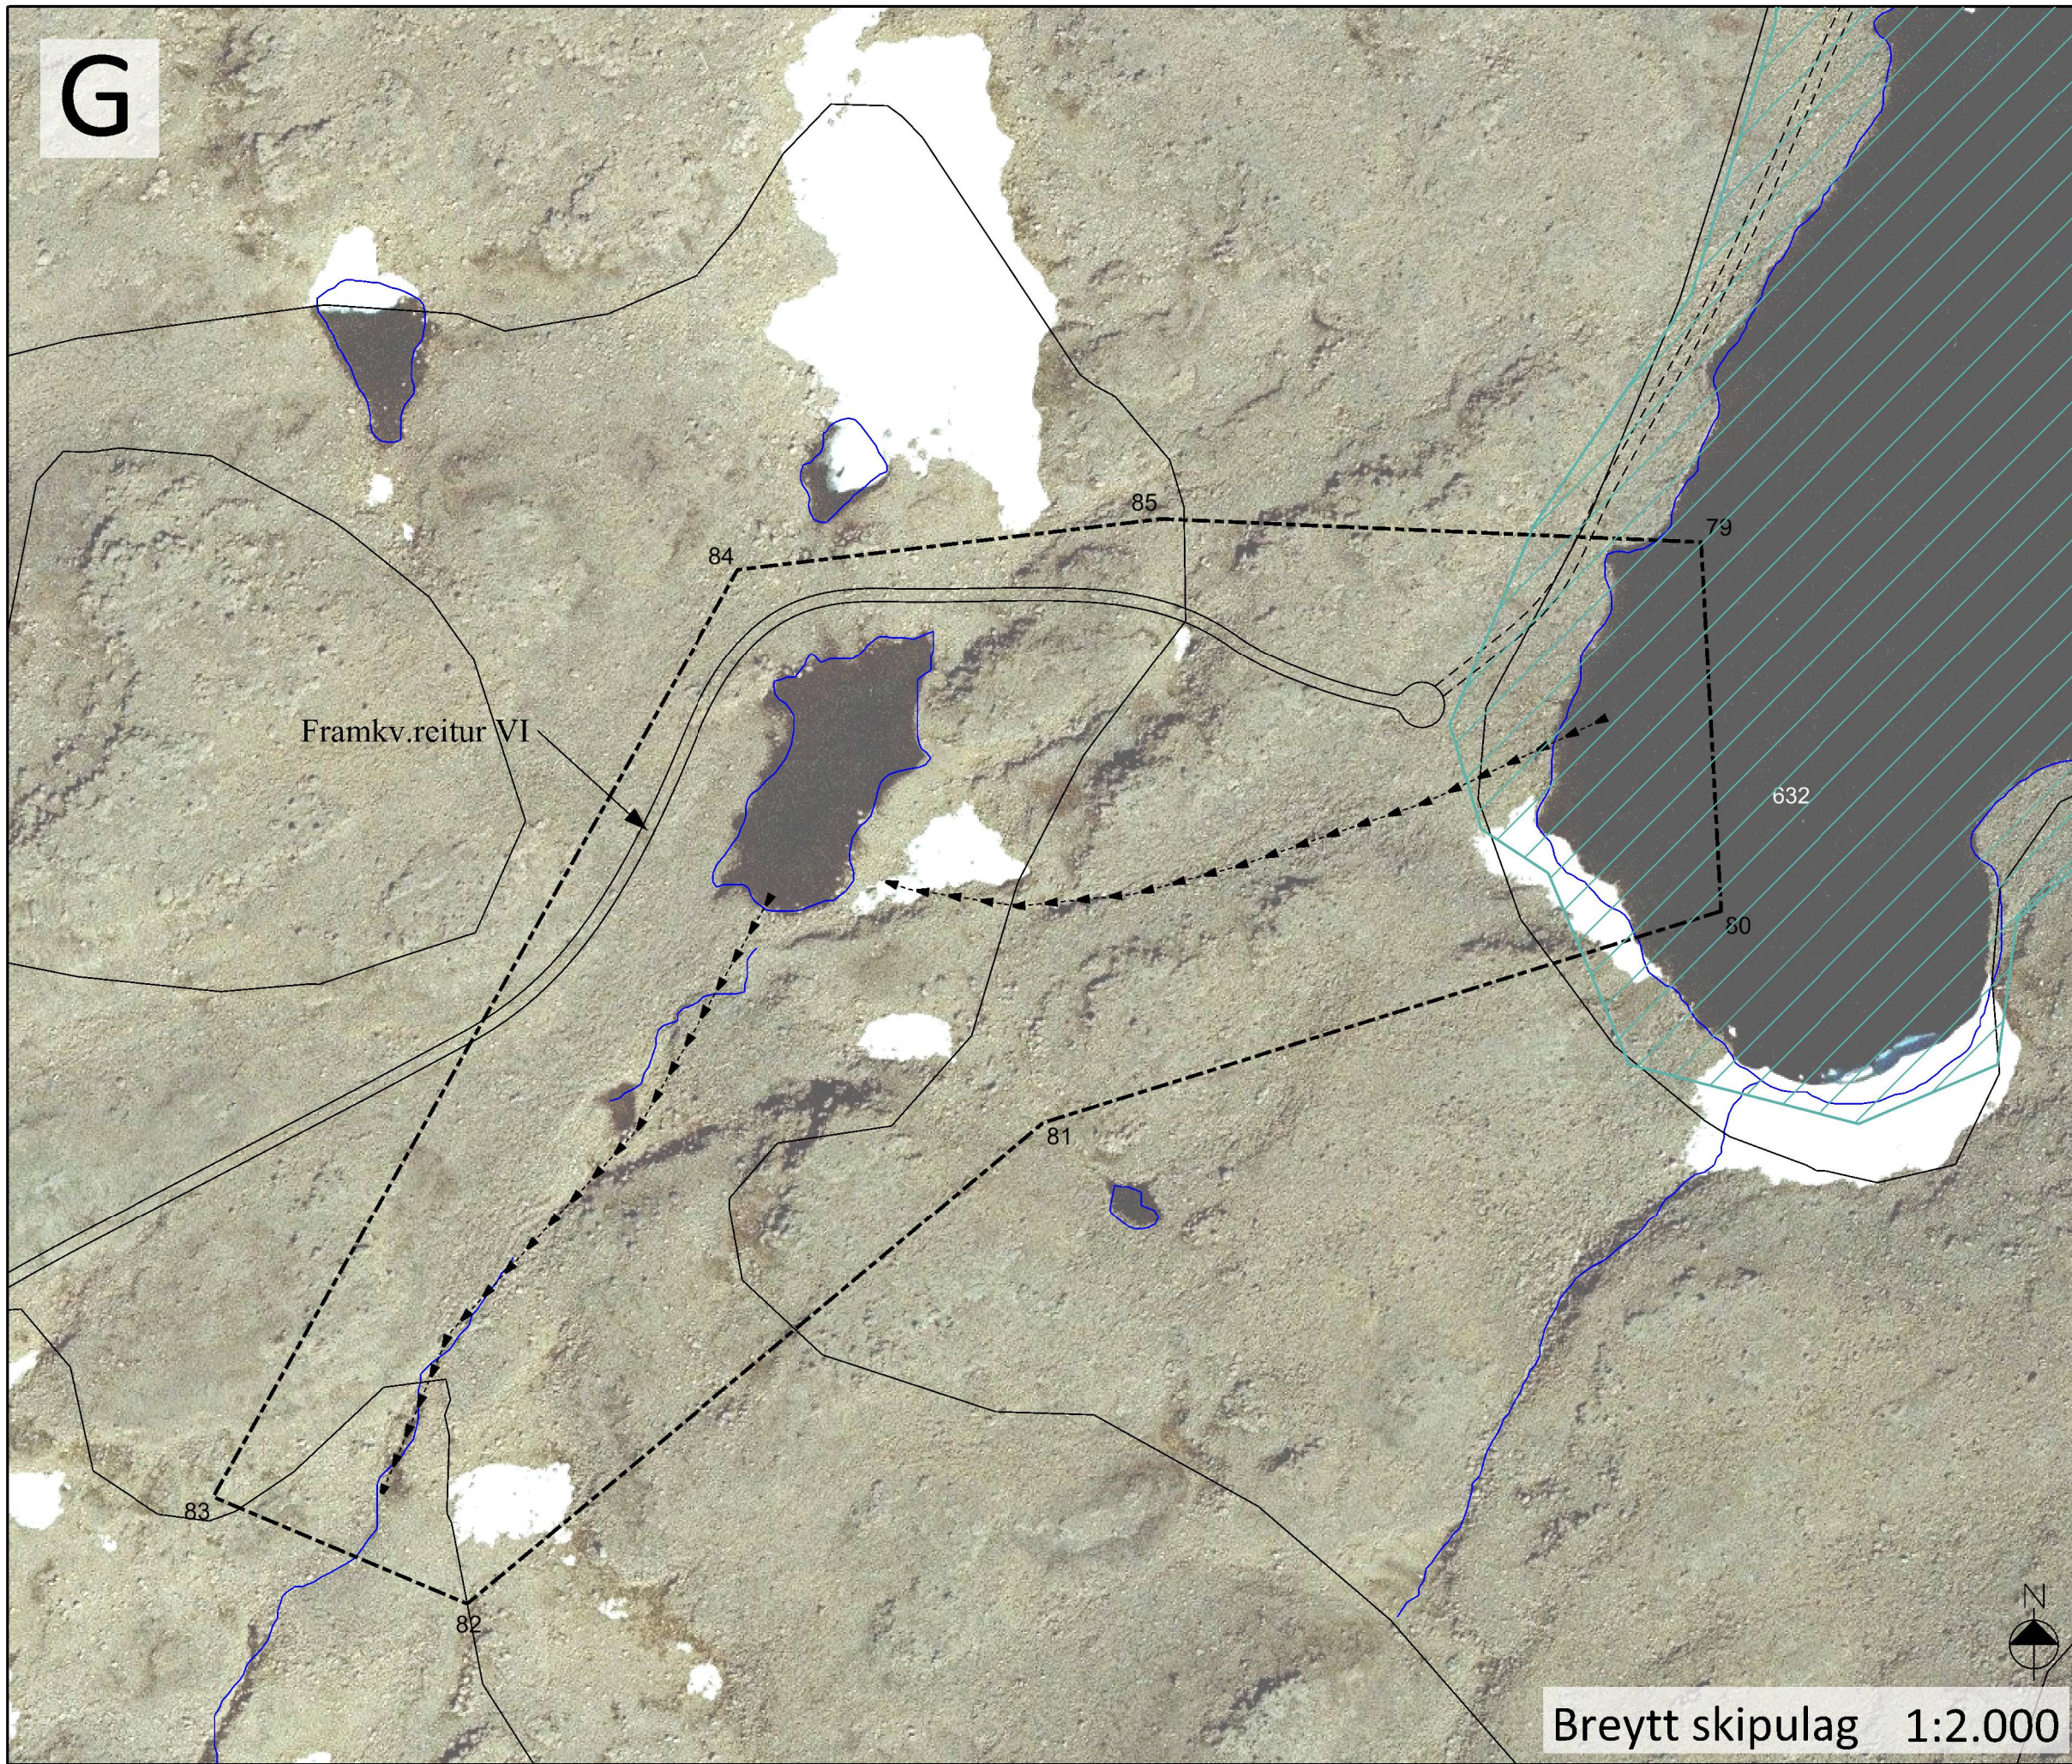

www.verkis.is - sími: +354 422 8000

SAMPYKKT:

21.04.2017 EBK GPEY

UPPDRATTUR II

FLOKKUN BLAD