


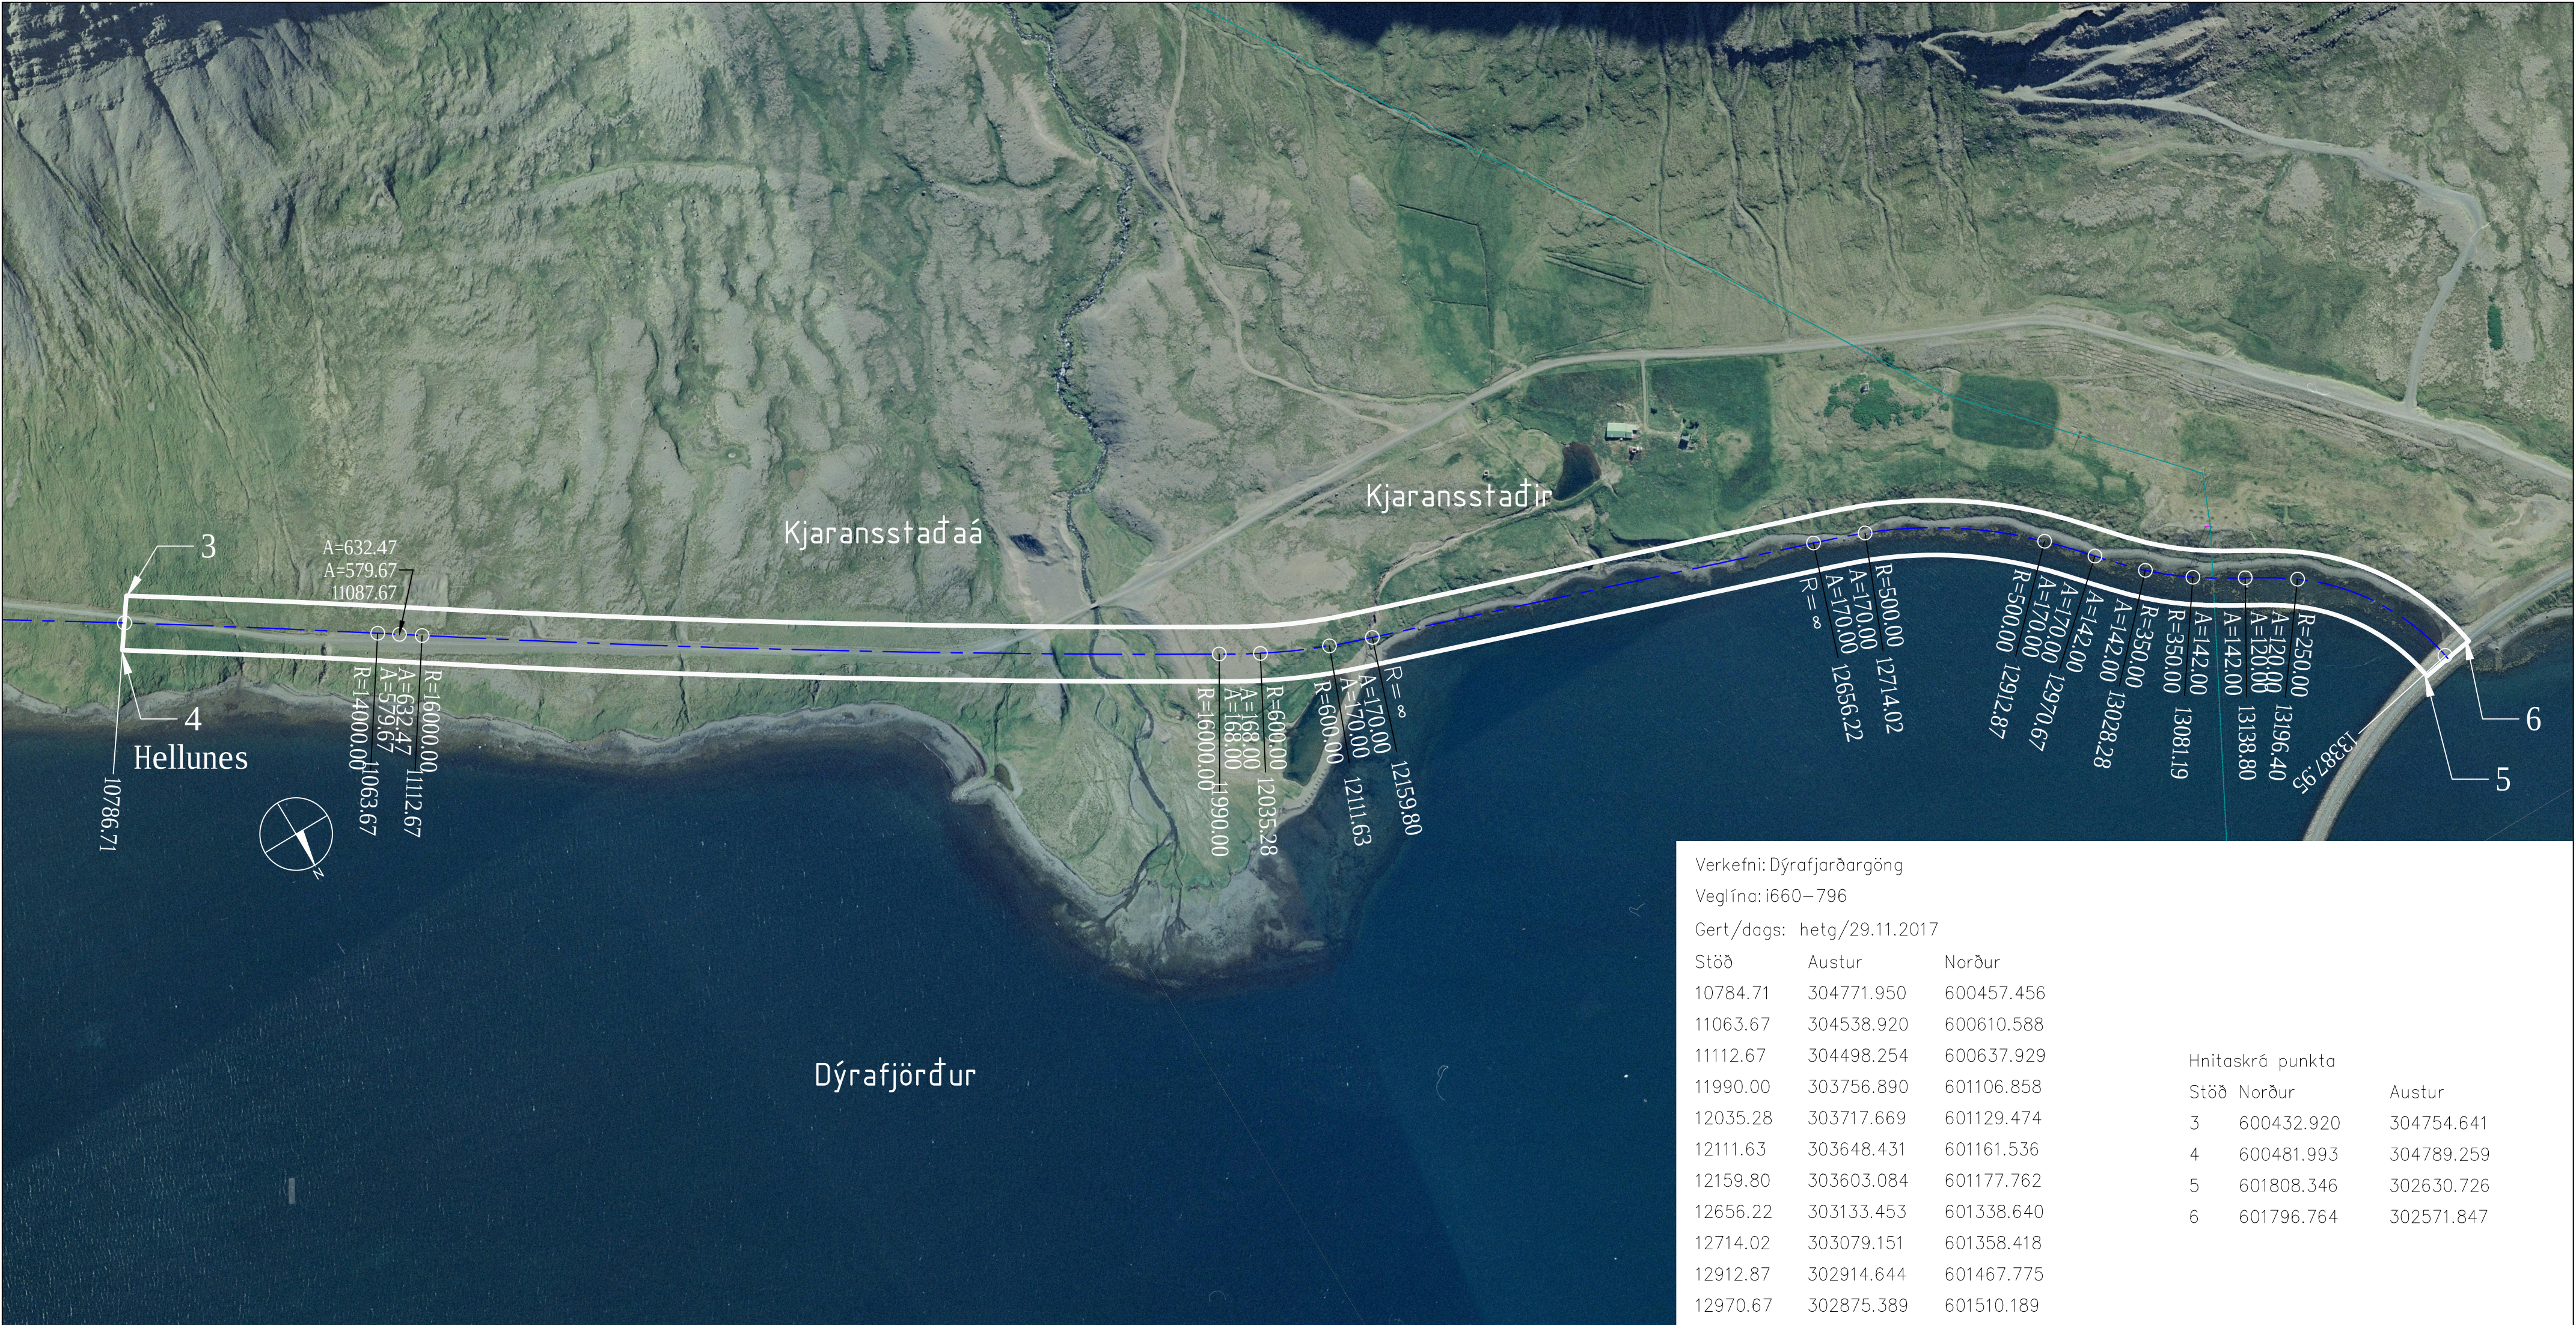

KJARANSSTAÐIR – VEGSVÆÐI.
Breidd vegsvæðis er 60 m, þ.e. 30 m til hvorrar handar út frá miðlínu vegar
Stærð vegsvæðis er = 156.196,0 m²

Verkefni: Dýrafjarðargöng		
Veglína: i660–796		
Gert/dags: hetg/29.11.2017		
Stöð	Austur	Norður
10784.71	304771.950	600457.456
11063.67	304538.920	600610.588
11112.67	304498.254	600637.929
11990.00	303756.890	601106.858
12035.28	303717.669	601129.474
12111.63	303648.431	601161.536
12159.80	303603.084	601177.762
12656.22	303133.453	601338.640
12714.02	303079.151	601358.418
12912.87	302914.644	601467.775
12970.67	302875.389	601510.189
13028.28	302835.926	601552.136
13081.19	302795.007	601585.595
13138.80	302746.057	601615.944
13196.40	302697.467	601646.811
13388.08	302600.561	601806.780

Hnitaskrá punkta		
Stöð	Norður	Austur
3	600432.920	304754.641
4	600481.993	304789.259
5	601808.346	302630.726
6	601796.764	302571.847

Mkv. A4: 1:10000

0

100

200

300

400

500 m

Áritun byggingafultrúa:

Prentað 29.11.2017 10:55:16

www.verkis.is
Sími: +354 422 8000
Kt: 611276–0289

Hannað: ÁT

Yfirfarið: JBH

Teiknað: HeTG/ÁT

Samþykkt: ÁT

Tölvuskrá:
V: \08\08240\teikn\+C\C01\C01.005–006_Landamerki–A4.dwg

Dags: 2017–11–29

Verknúmer: 08240

Bl. A4

VESTFJARÐAVEGUR

DRANGAR – DÝRAFJARÐARBRÚ

GRUNNMYND

Kjaransstaðir 140663

Mælikvarði: 1:10000

Vegn.: 60

Teikn. nr.: C01.006

Útgáfa: 4