



Skýringar:

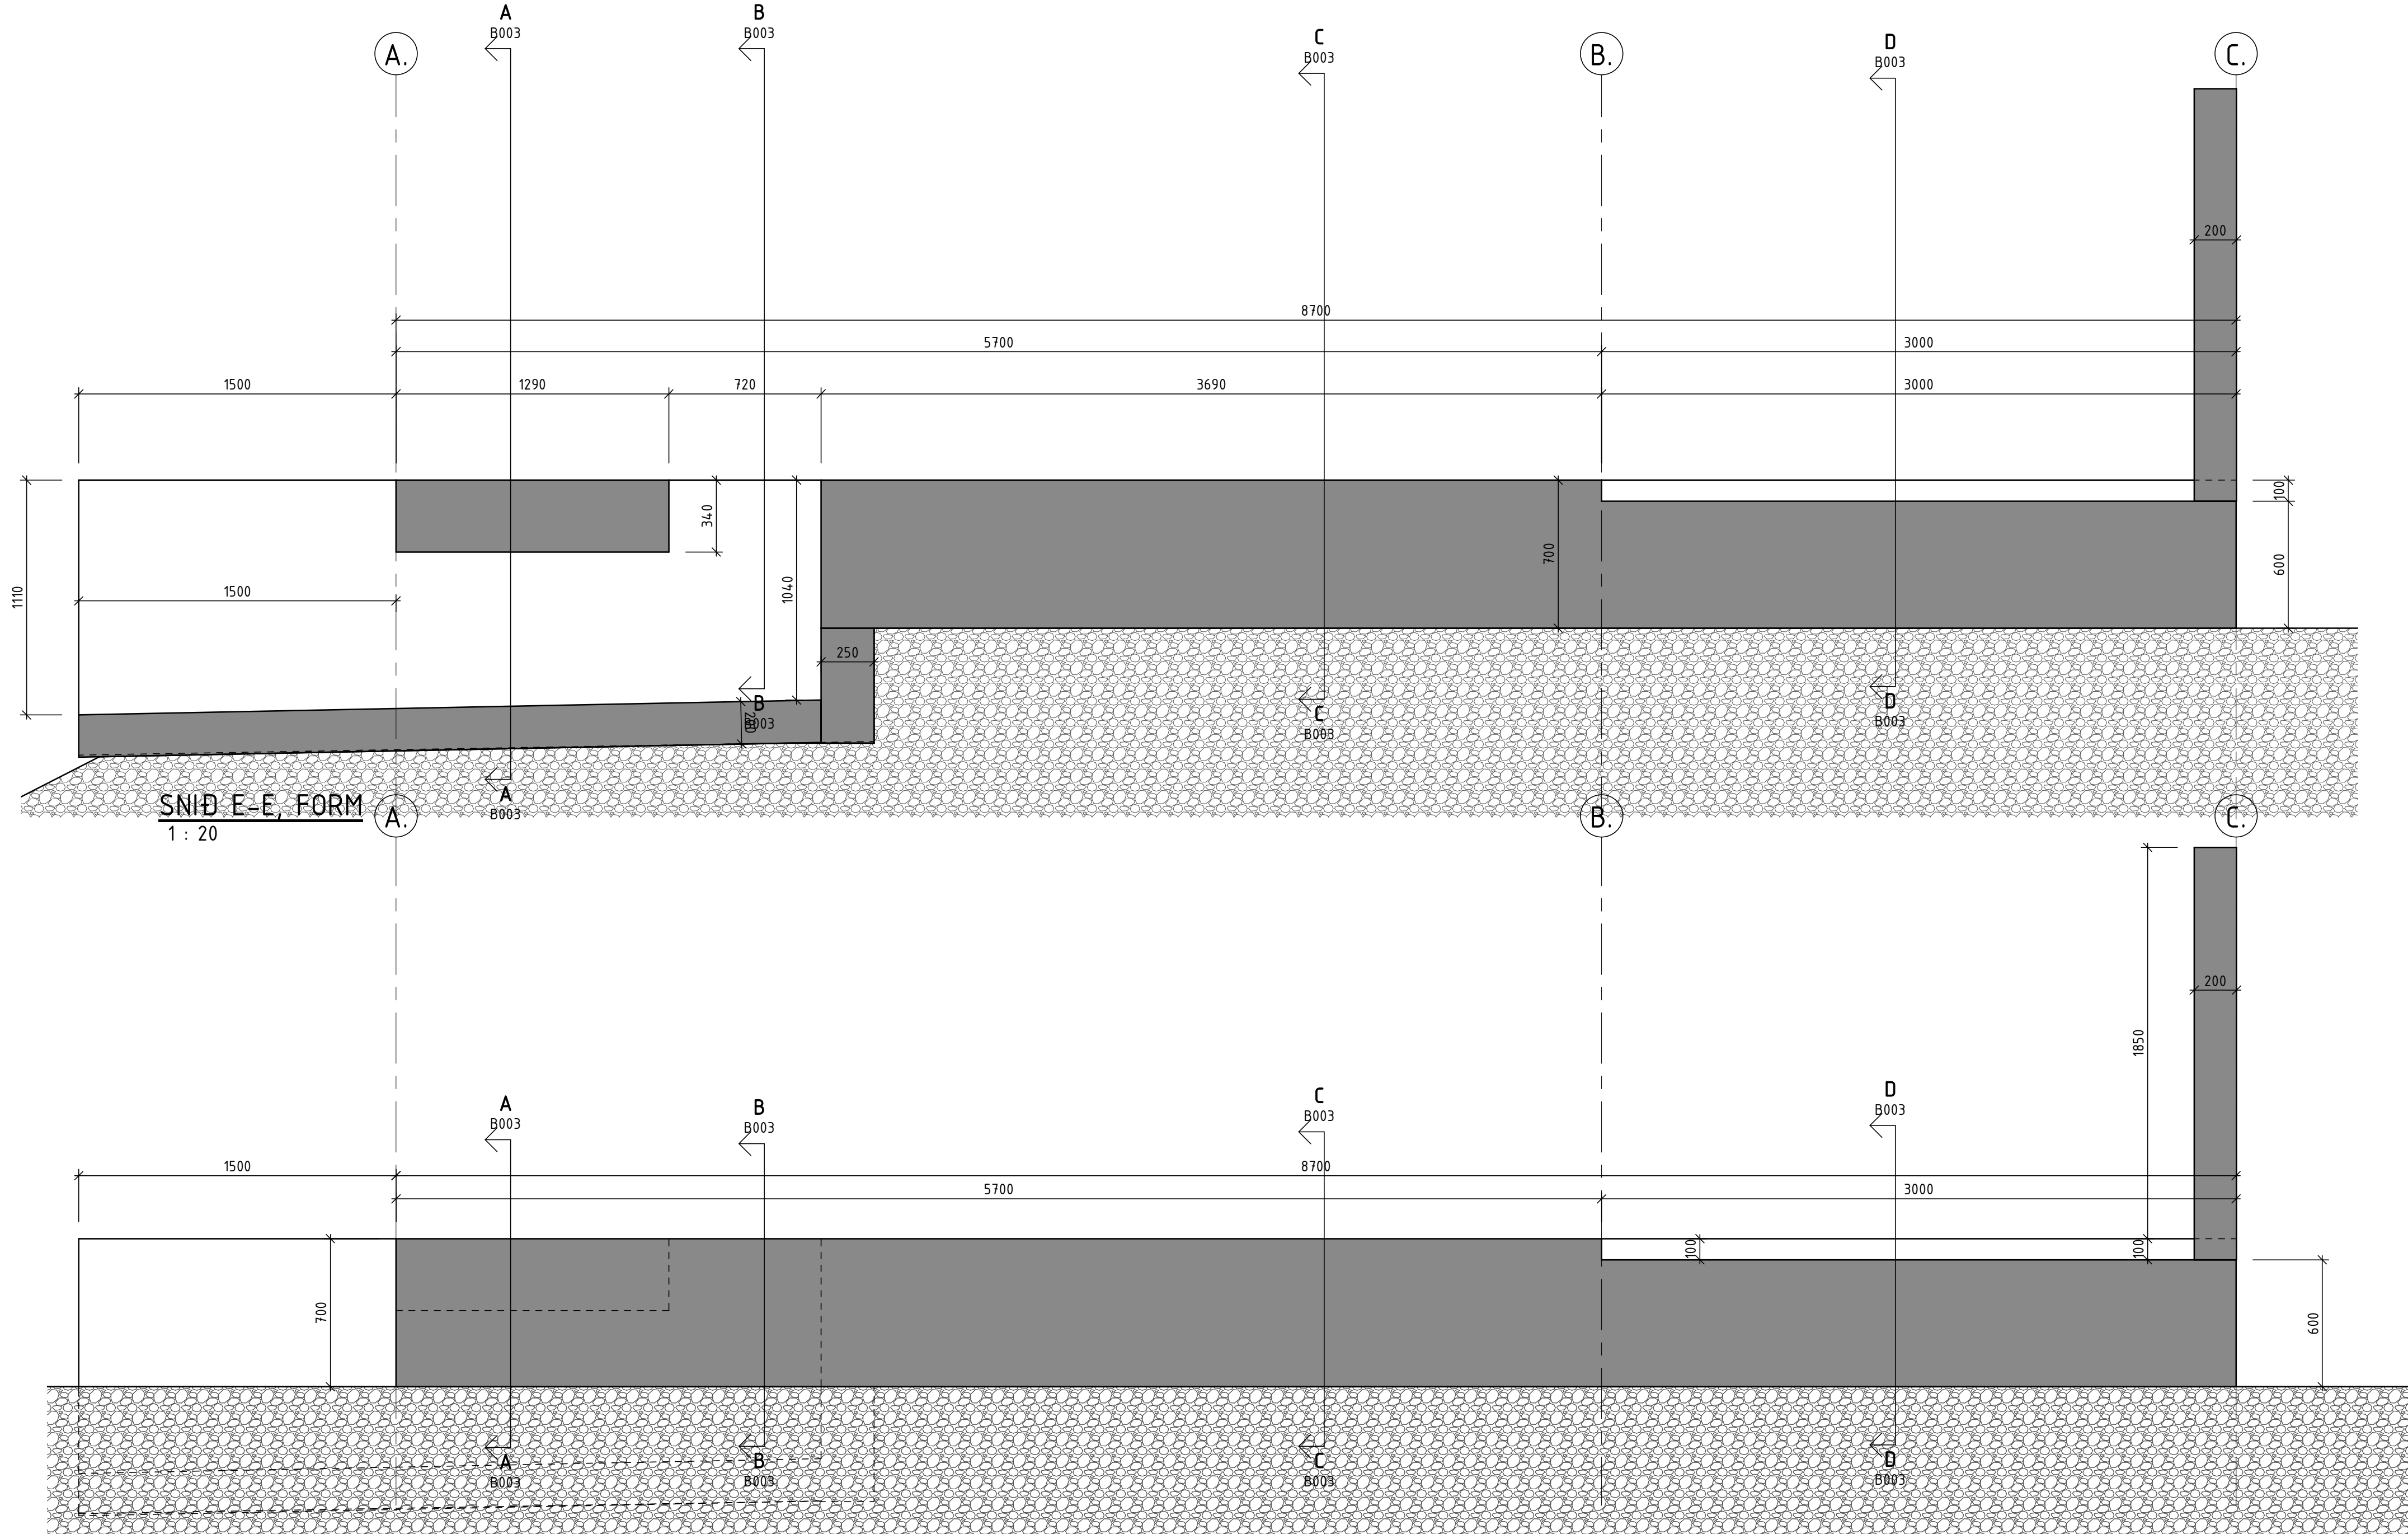


SNID E-E, FORM
1 : 20

SNID F-F, FORM
1 : 20

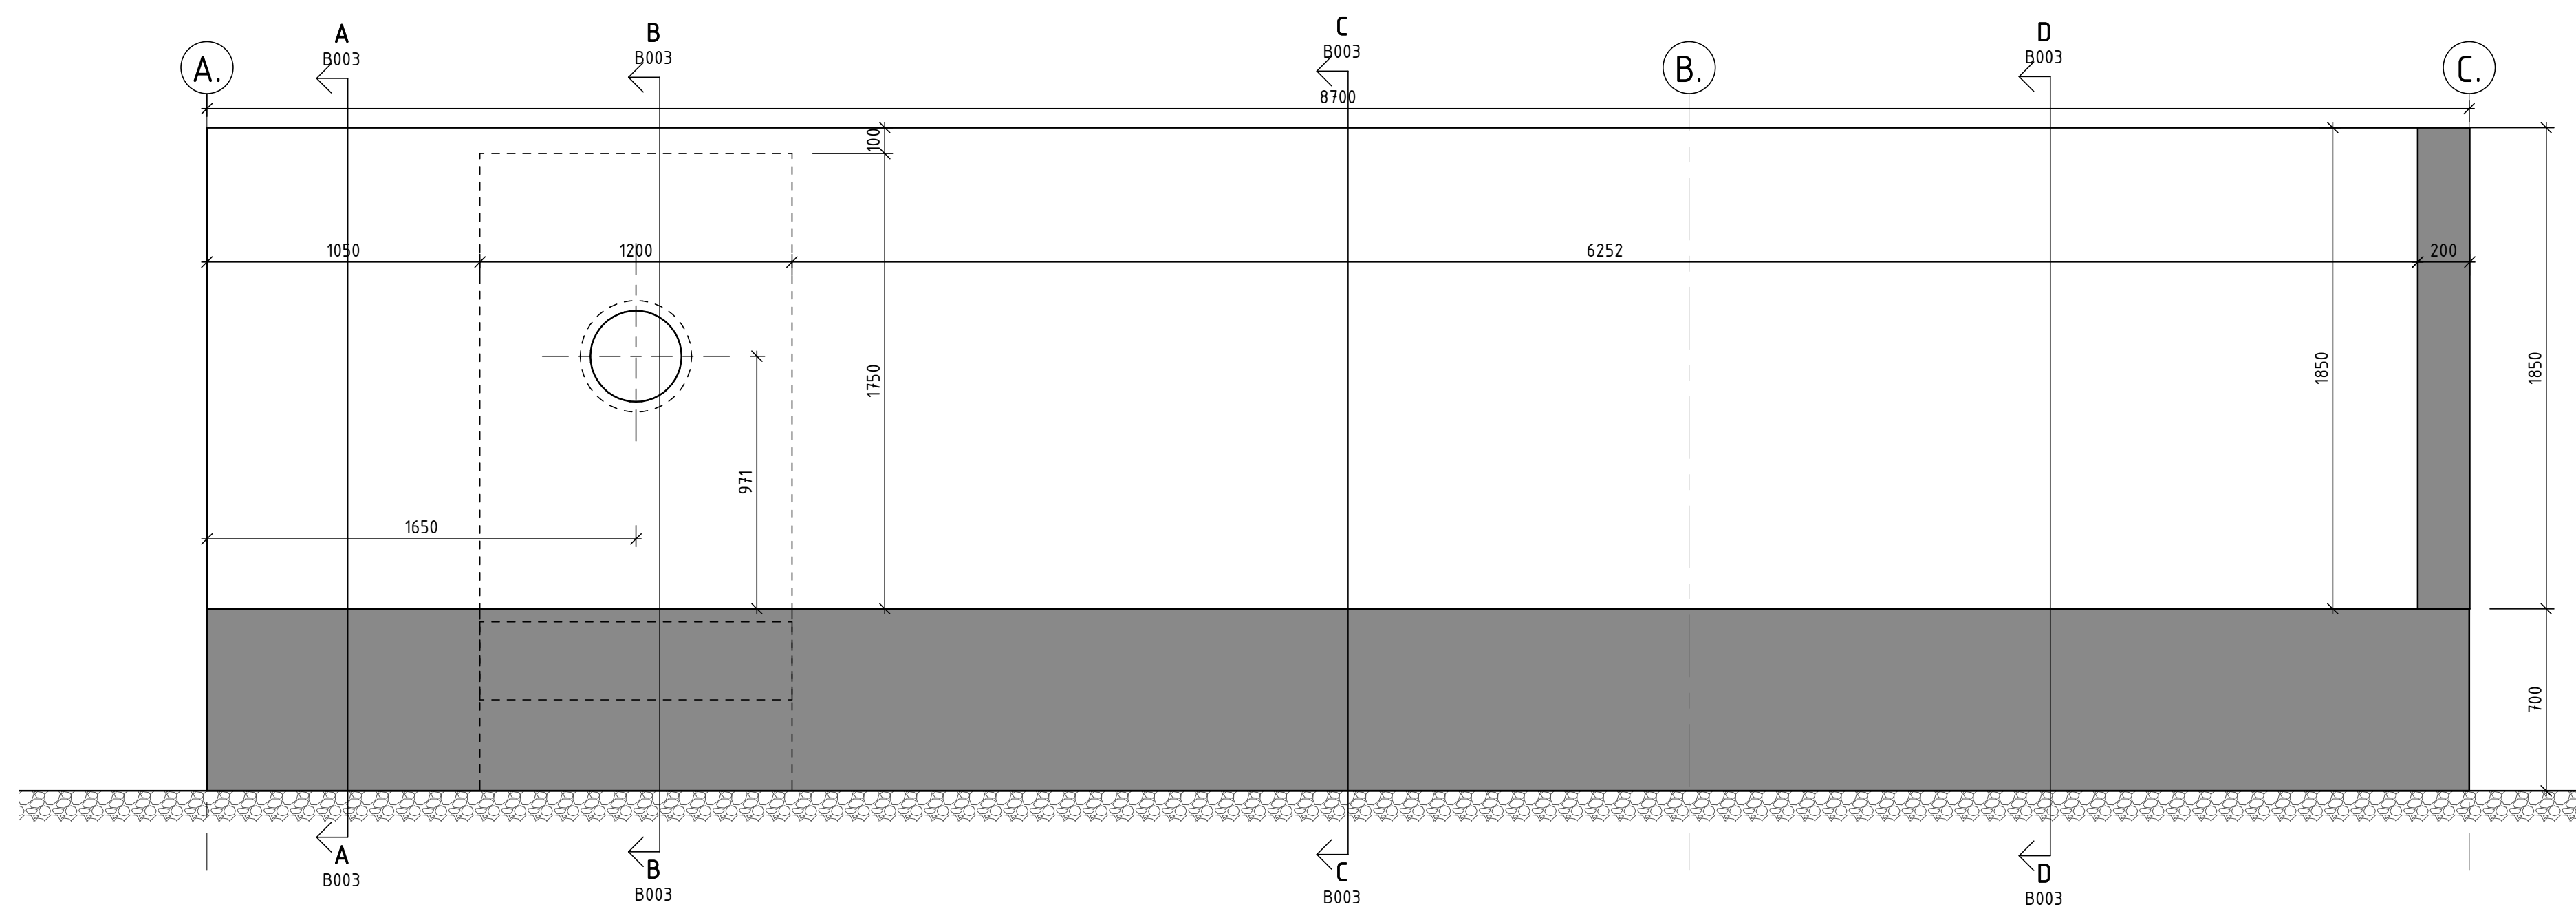

SNID G-G, FORM
1 : 20

Breyting:	Hverju breytt:	Dags.:	Breytt af:	Yfirf.
-----------	----------------	--------	------------	--------

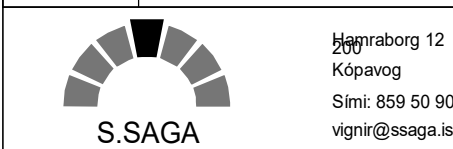

ÚLFÁR SVIRKJUN
ÍSAFJÁRDARKAUPSTAÐUR
STÖÐVARHÚS

SNID E-E TIL G-G, FORM

Mkv.:	1:20	Bláasterð	A1	Þag	Burðarþol
-------	------	-----------	----	-----	-----------

Stjórnaufn teikningar: P/133066/50/PRO/TEGN. Undirskrift hönnuðar:

Dags:	14.06.2017	Teiknað:	VJ	Kennitala:	020561-4759
-------	------------	----------	----	------------	-------------

Hannað:	VJ	Yfirfarið:	VJ	Undirskrift aðalhönnuðar:	
---------	----	------------	----	---------------------------	--

Verknr.:	13066-50	Teikningarnr.:	B004	Kennitala:	
----------	----------	----------------	------	------------	--