




Skýringar:

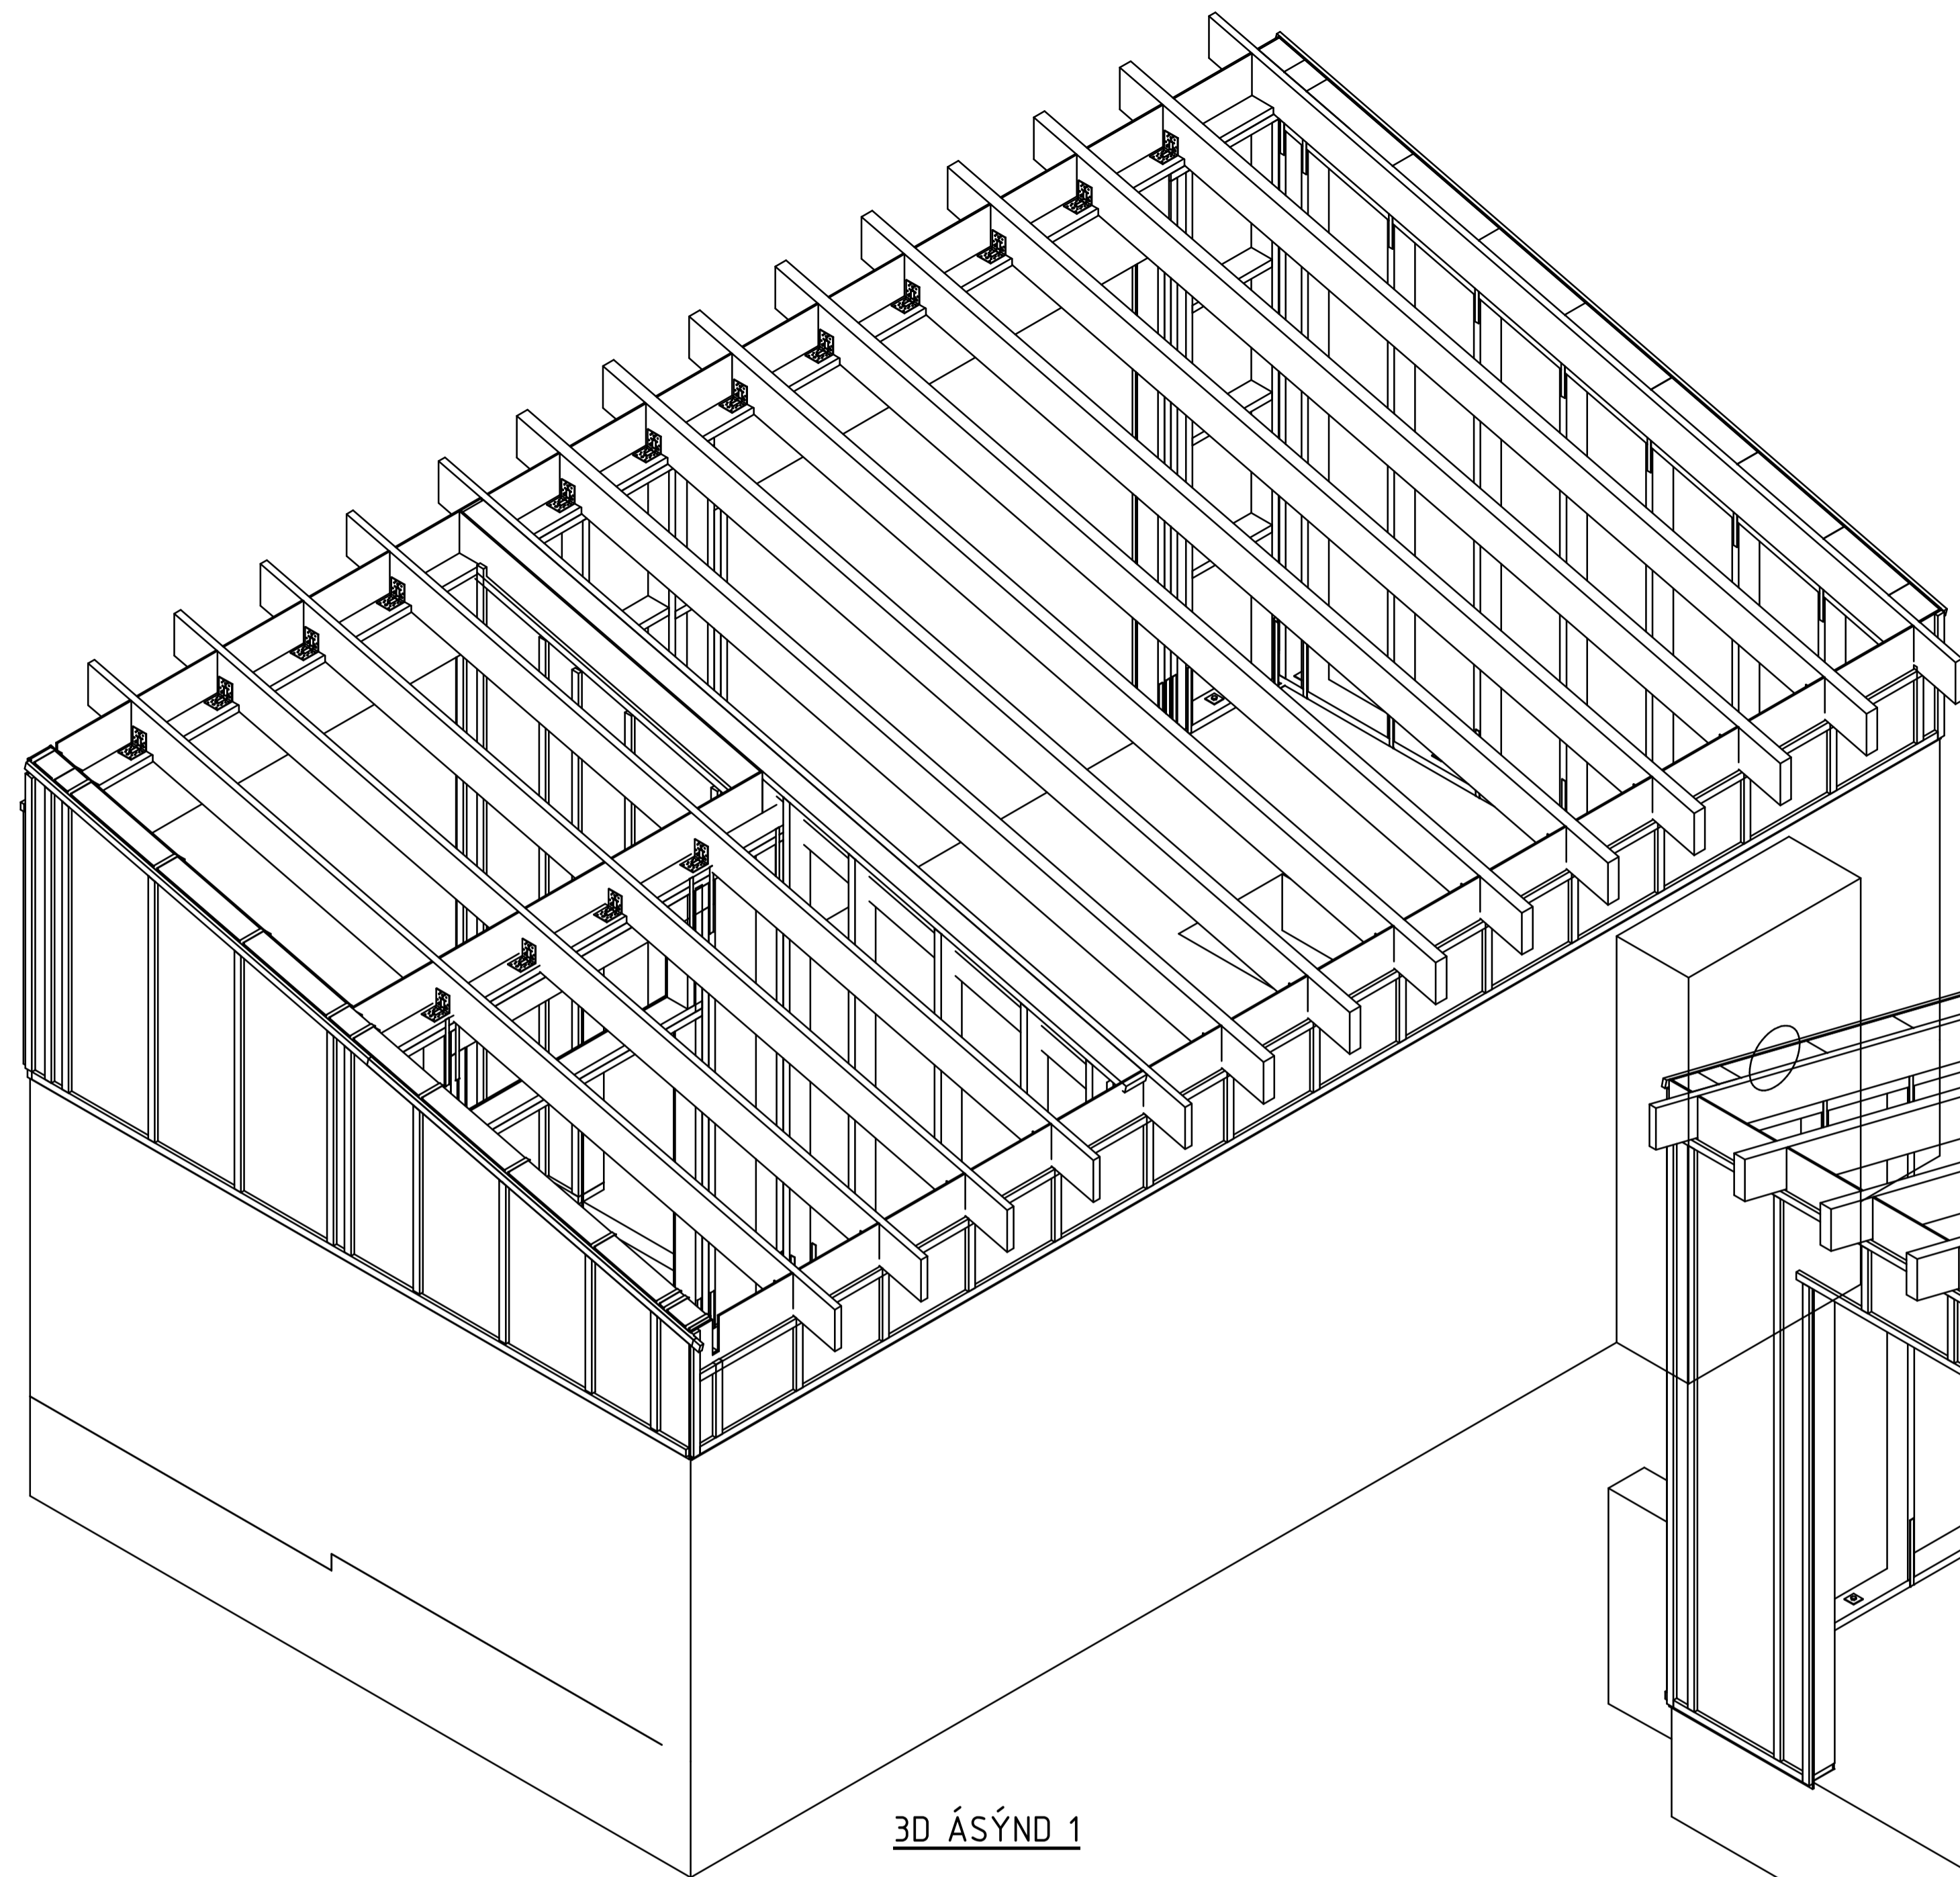

3D ÁSÝND 1

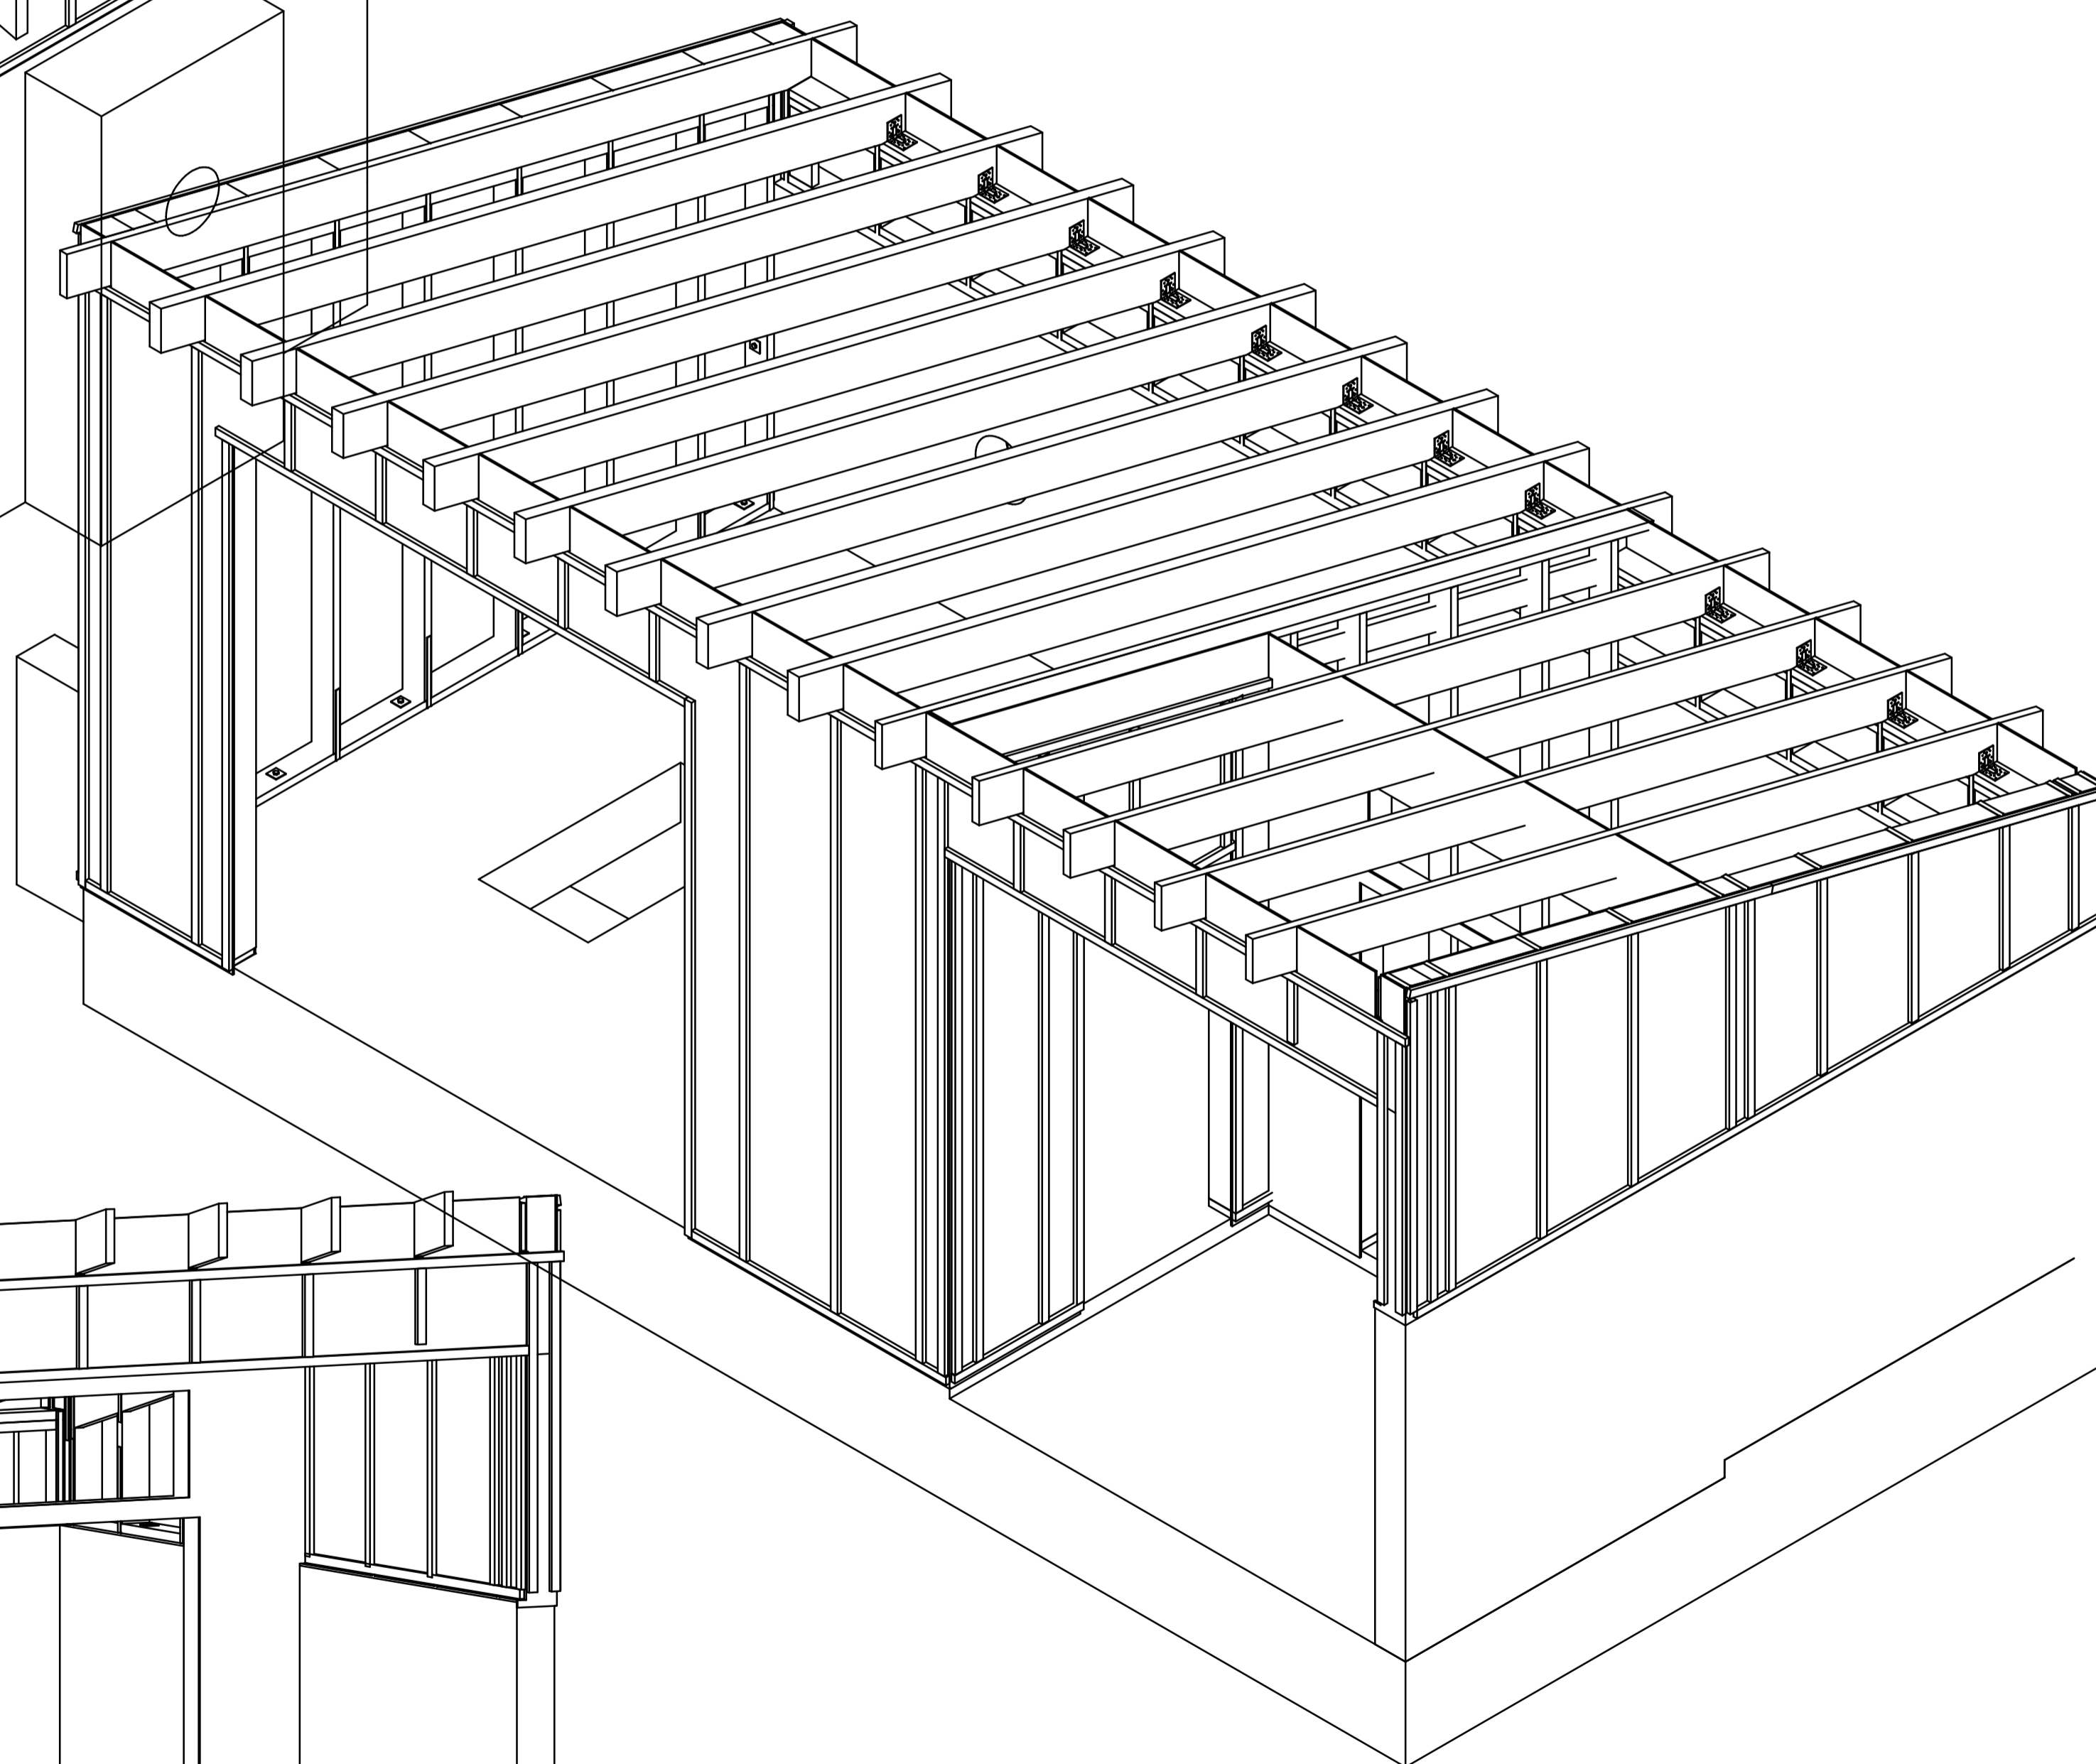

3D ÁSÝND 2

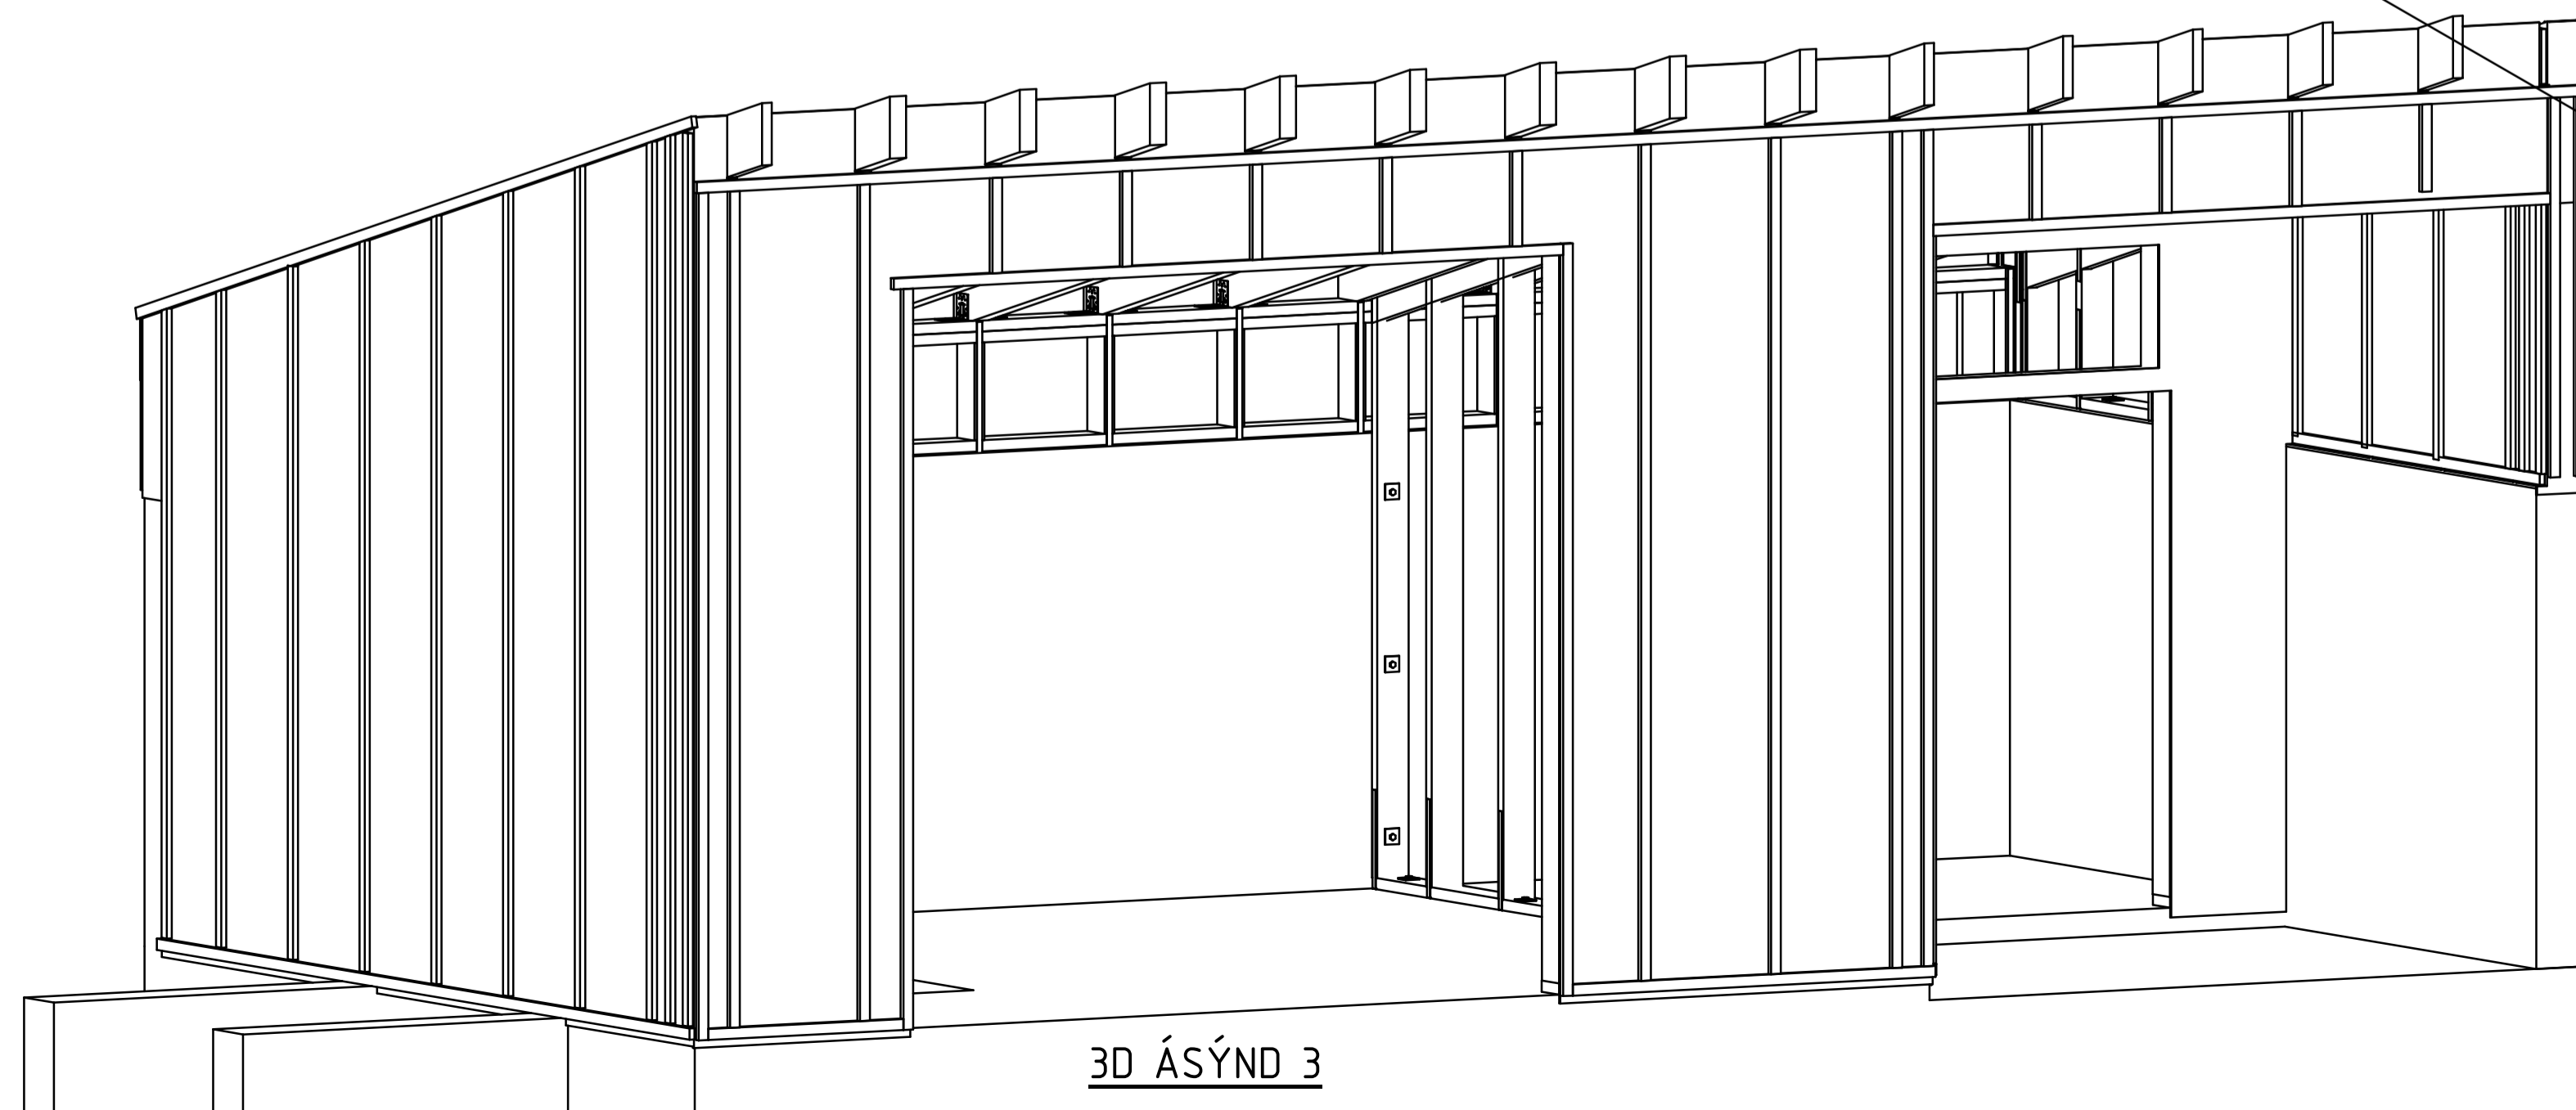

3D ÁSÝND 3

Breyting:	Hverju breytt:	Dags.:	Breytt af:	Yfirf.
-----------	----------------	--------	------------	--------



Hjggjaborg 12
Kópavog
Sími: 859 50 90
vignir@ssaga.is

ÚLFSÁRVIRKJUN
ÍSAFJÁRDARKAUPSTAÐUR

ÞRÍVÍDDAR ÁSÝNDIR

Mv.:	1:25	Bláasteröð	A1	Þag	Burðarþol
Skjalnafi teikningar:	P/133066/50/PRO/TEGN.				
Dags:	19.09.2017	Teiknað:	VJ	Kennitala:	020561-4759
Hannað:	VJ	Yfirfarið:	VJ	Undirskrift aðalhönnuðar:	
Verknr.:	13066-50	Teikningarnr.:	B010	Kennitala:	