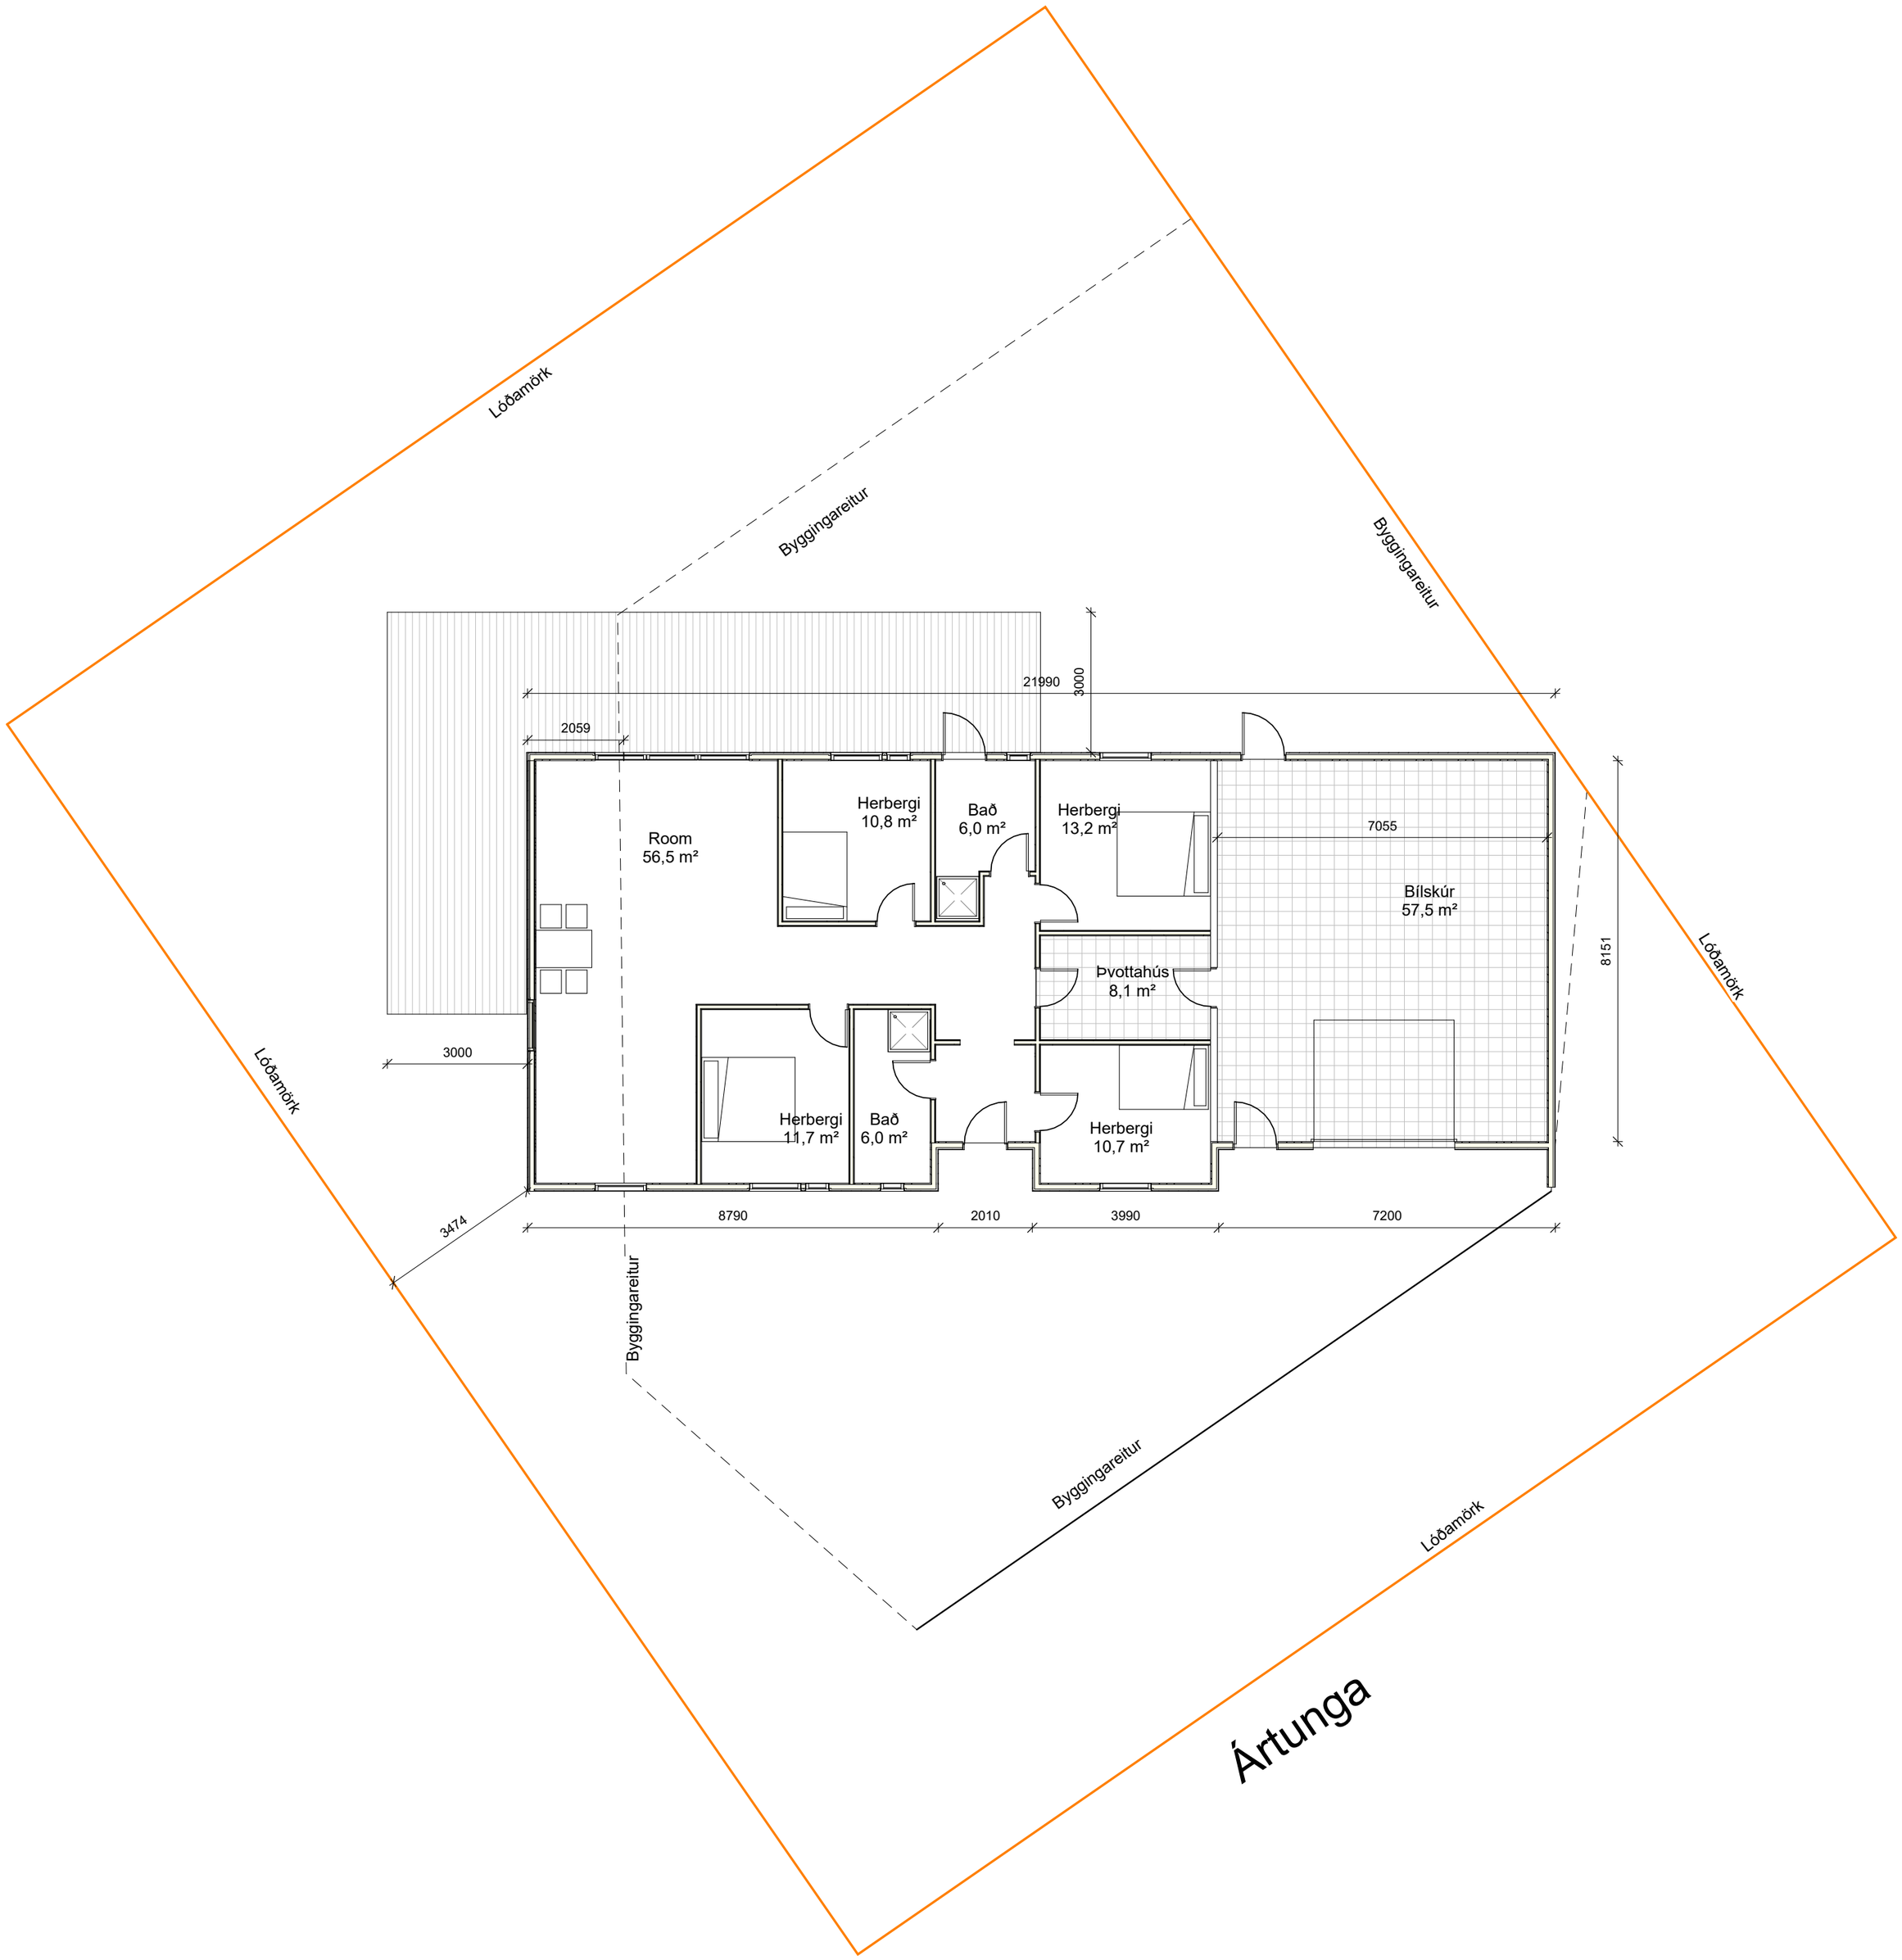
Lóðamörk
Byggingareitur
Byggingareitur
Lóðamörk
Lóðamörk
Byggingareitur
Byggingareitur
Lóðamörk
Ártunga
21990
3000
2059
Room
56,5 m²
Herbergi
10,8 m²
Bað
6,0 m²
Herbergi
13,2 m²
7055
Bílskúr
57,5 m²
8151
Þvottahús
8,1 m²
3000
Herbergi
11,7 m²
Bað
6,0 m²
Herbergi
10,7 m²
3474
8790
2010
3990
7200