



Mælikvarði: 1:500 (A4)
Dagsetning: 18. apríl 2016
Tekning uppfært: EBS
Teknað: EBS
Málsnúmer:


# Aðalstræti 22 b

Stærð : 322 fm

**ÍSAFJARDARBÆR**  
tæknideild

Hafnarstræti 1, 400 Ísland sími: 450 8600 fax: 450 8608



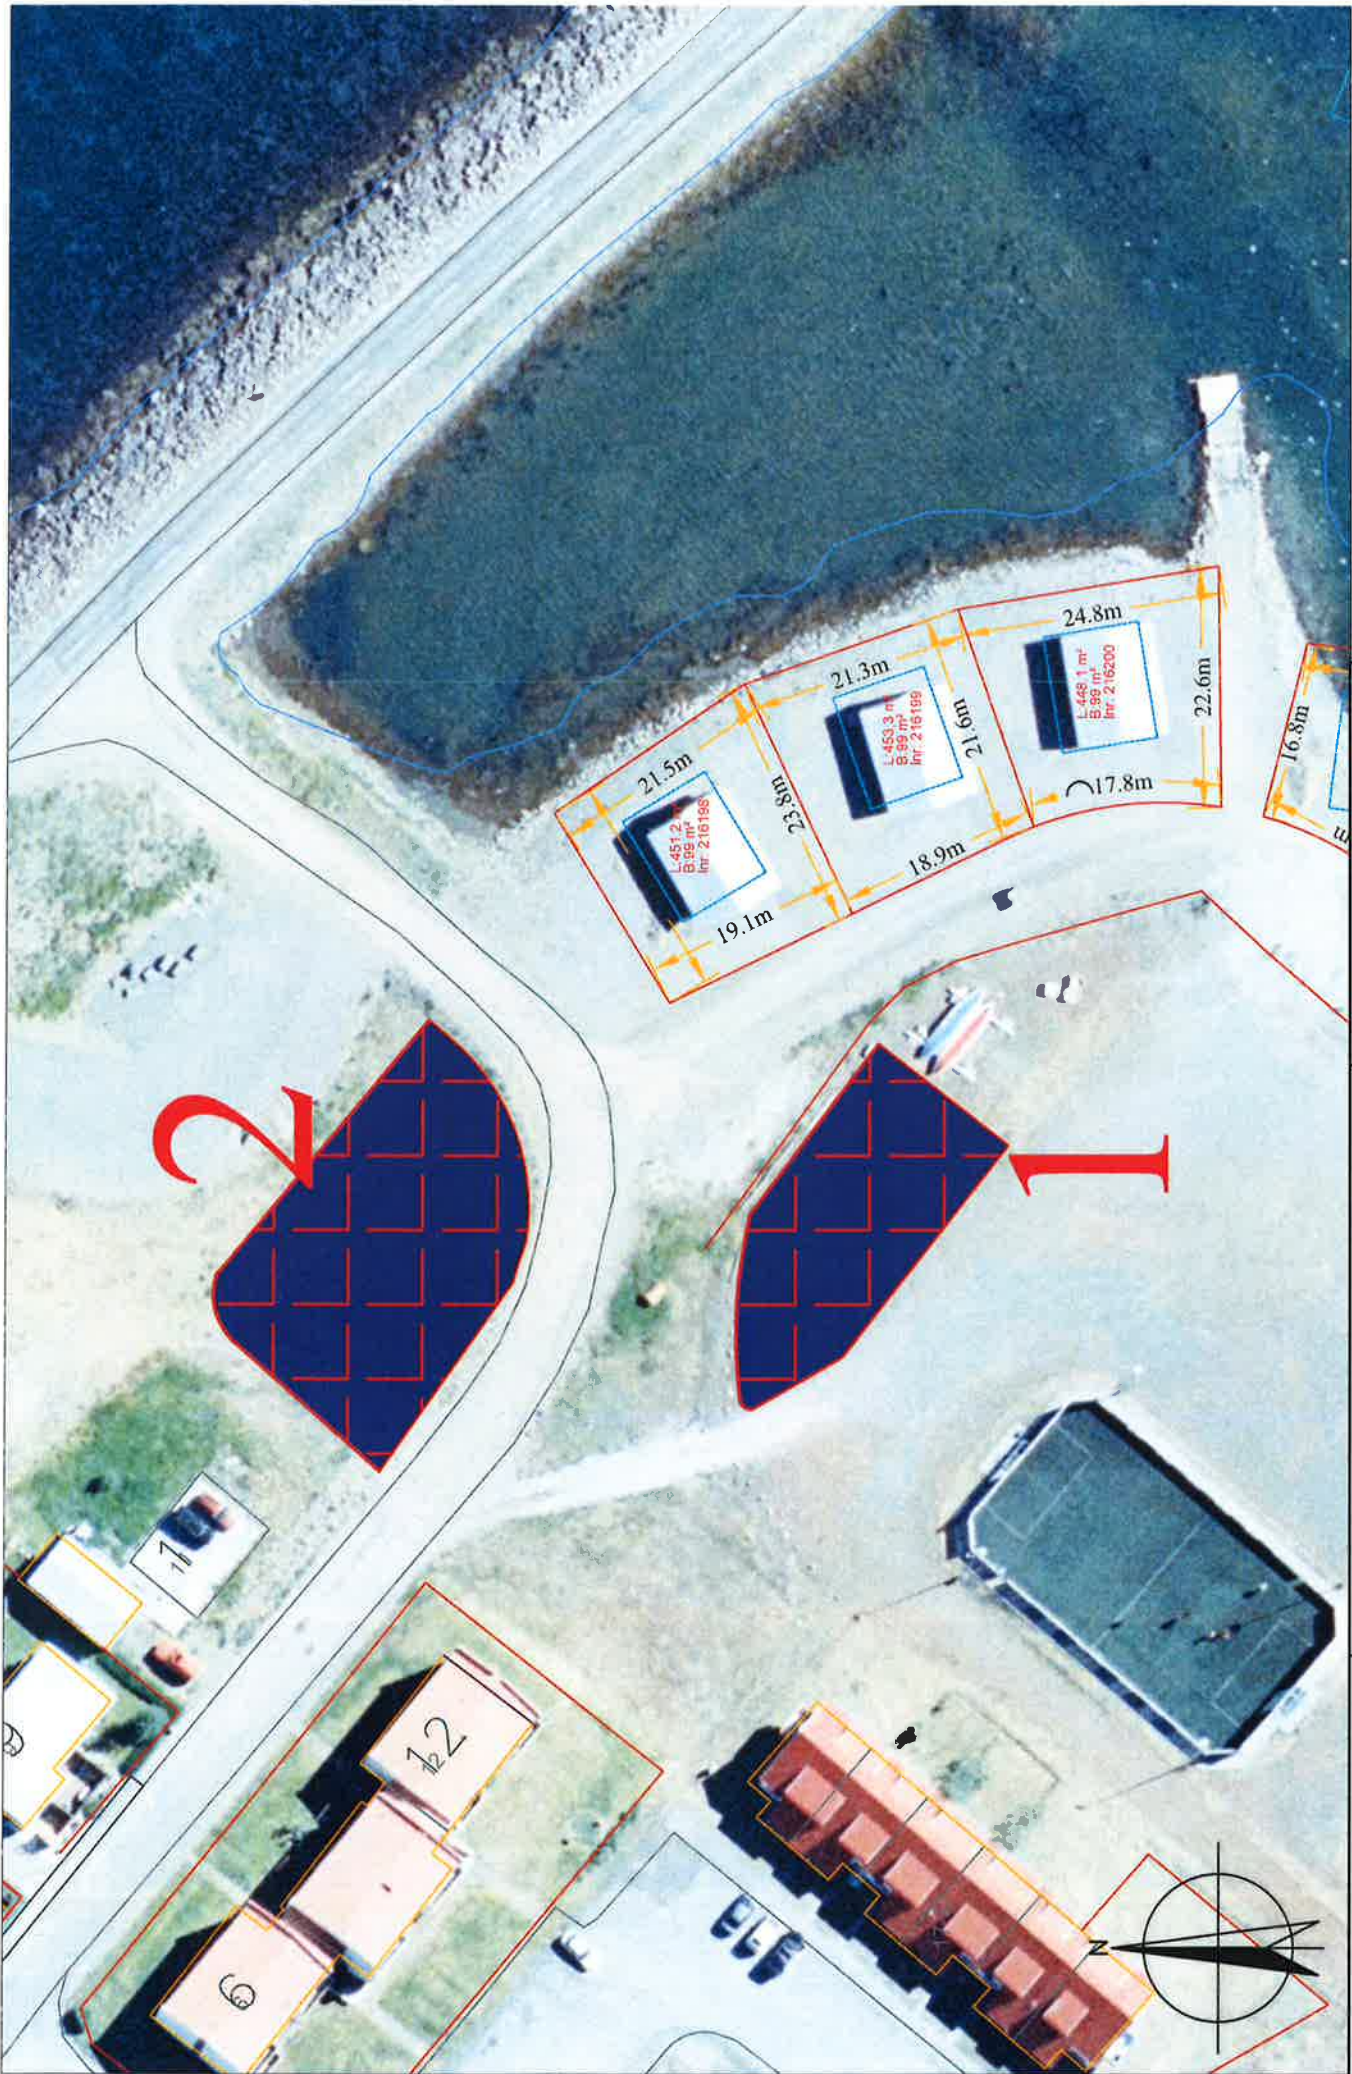

Mælikvarði: 1:500 (A4)
Dagsetning: 18. apríl 2016
Teikning upptært: EBS
Teiknað: EBS
Málsnúmer:

# Aðalstræti 22 b

Stærð : 322 fm

ÍSAFJARDARBÆR  
tæknideild  
Hafnarvegur 1, 400 Íslandhólmur, sími: 450 8000 fús: 450 8008

