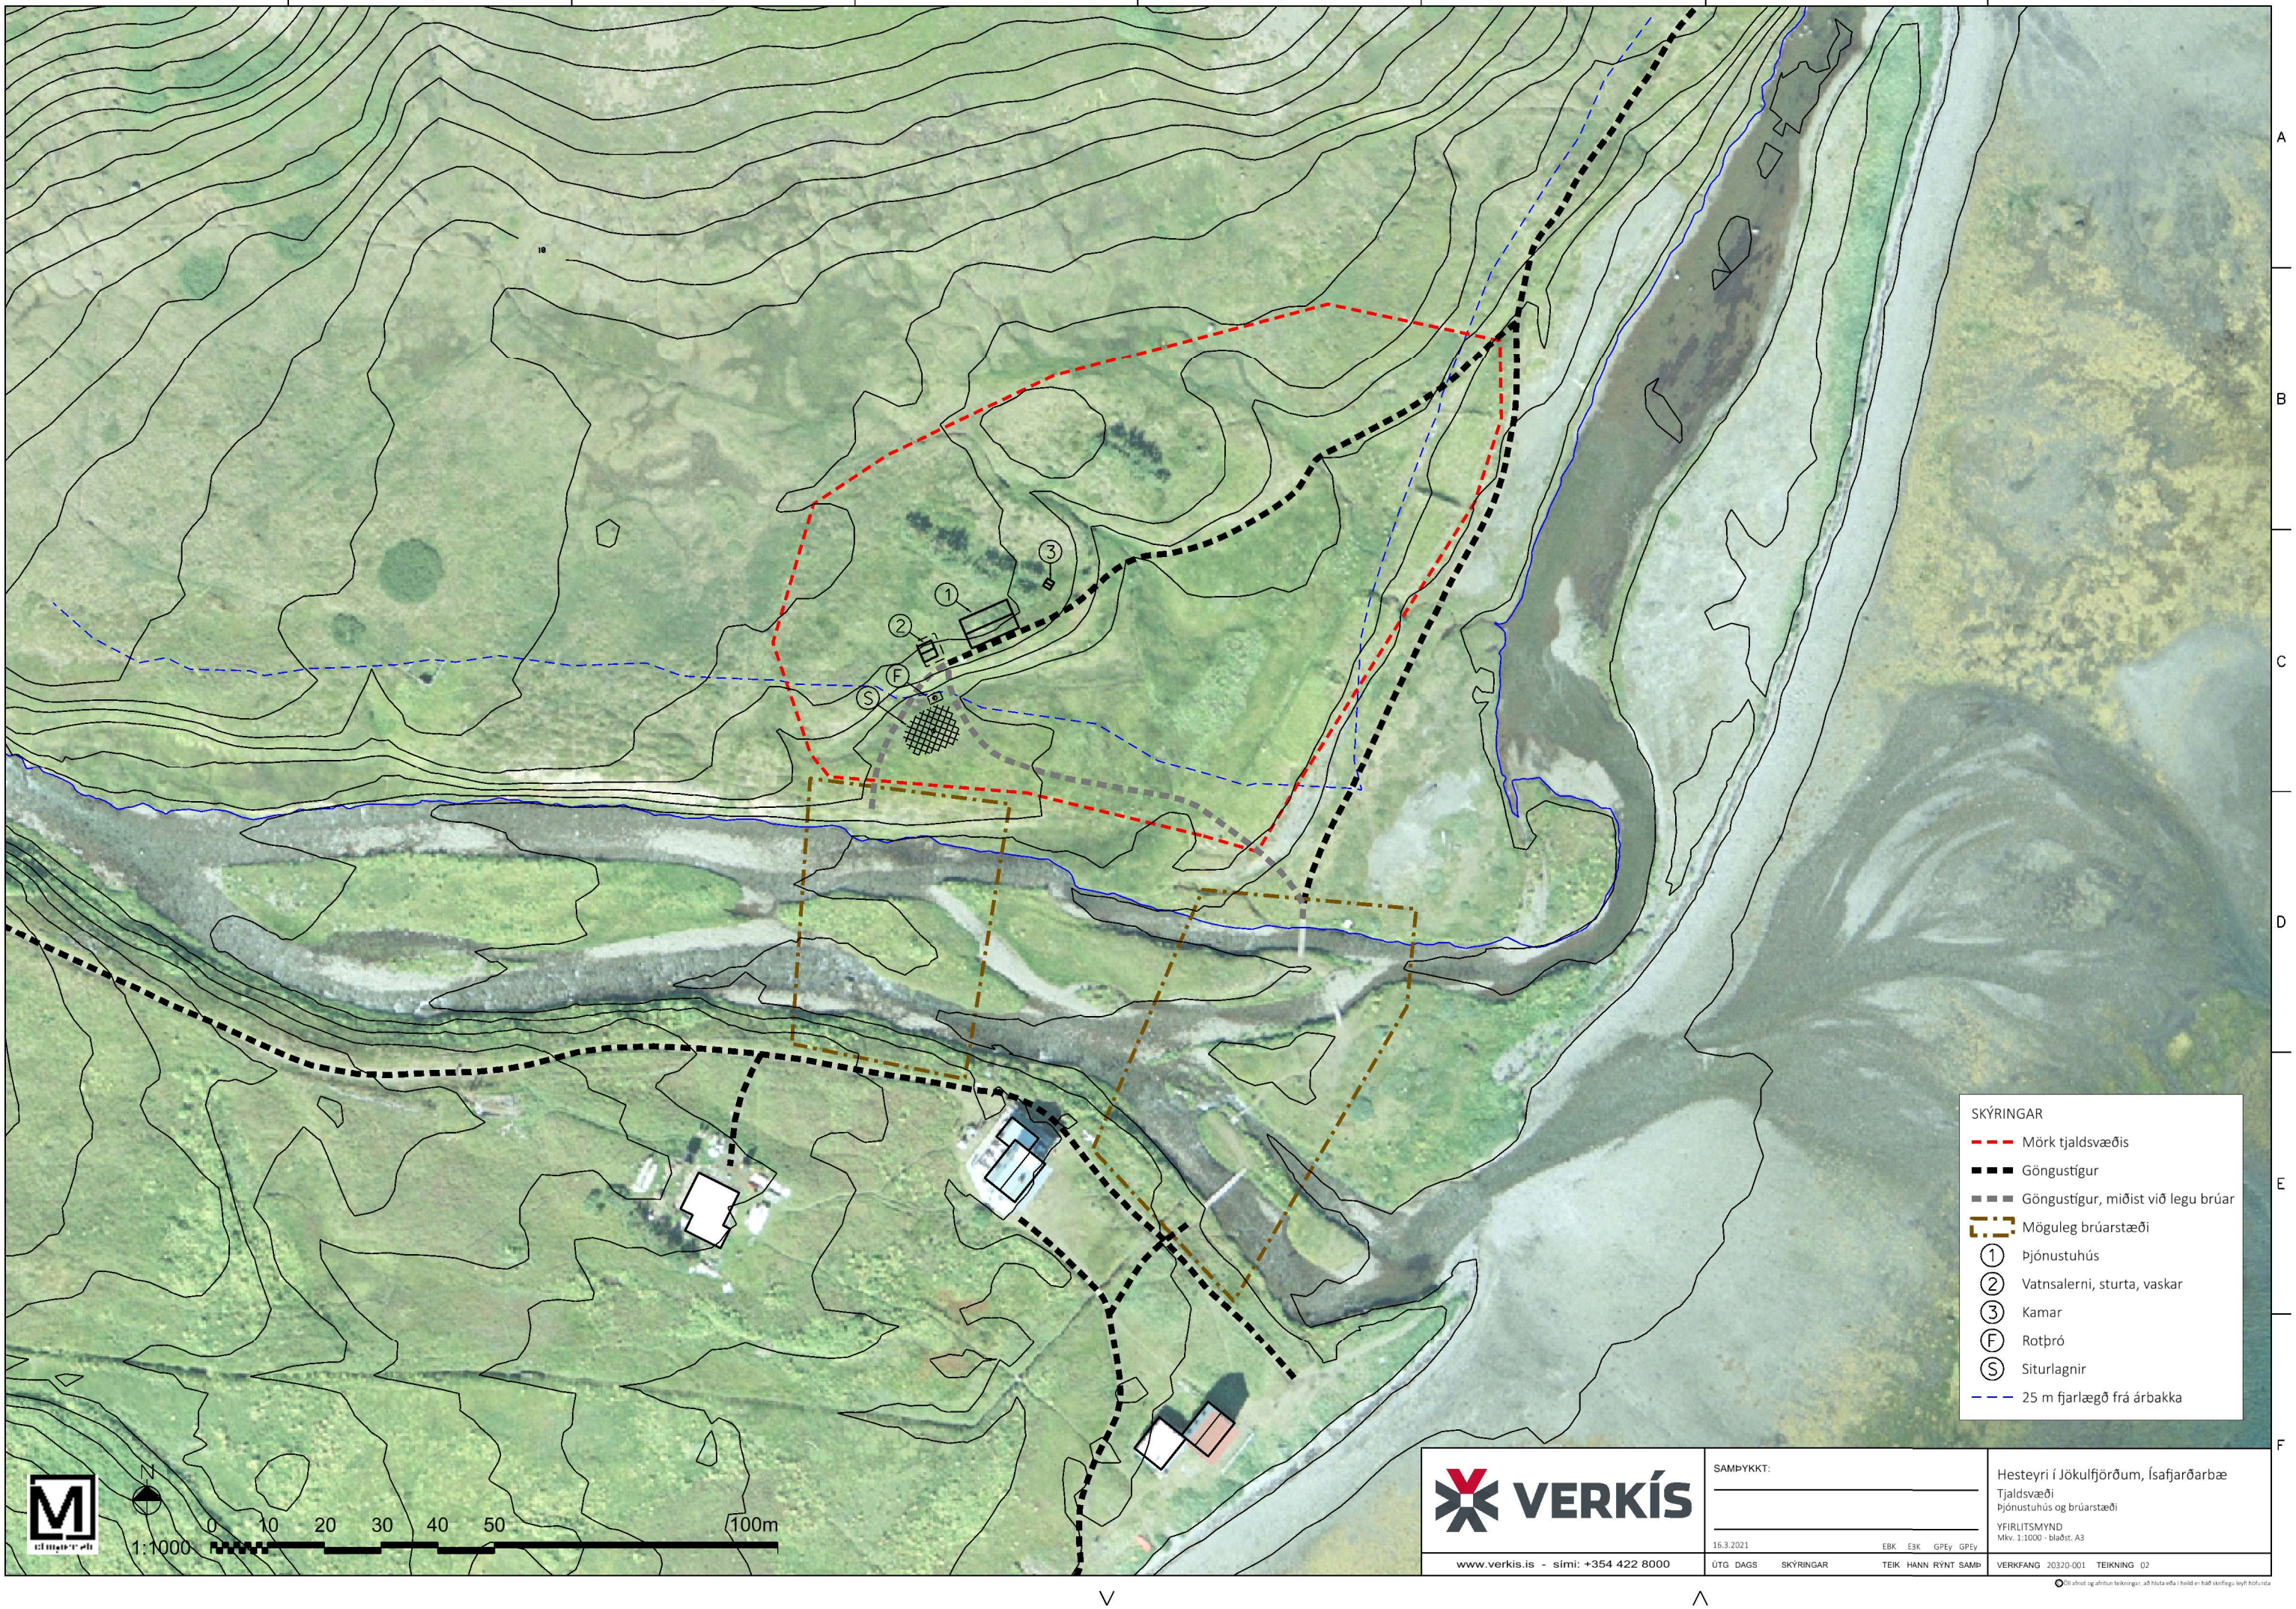

VERKÍS

www.verkis.is - sími: +354 422 8000

SAMÞYKKT:

16.3.2021 EBK EÁK GPEv GPEv

ÚTG DAGS SKÝRINGAR TEIK HANN RÝNT SAMÞ

Hesteyri í Jökulfjörðum, Ísafjarðarbæ

Tjaldsvæði

Þjónustuhús og brúarstæði

YFIRLITSMYND

Mkv. 1:1000 - blaðst. A3

VERKFANG 20320-001 TEIKNING 02

© Allur réttur áskilinn. Óheimilt er að afrita eða afhenda teikningar, að hluta eða í heild eða hafa þær á skiafiegu leyfi höfundar