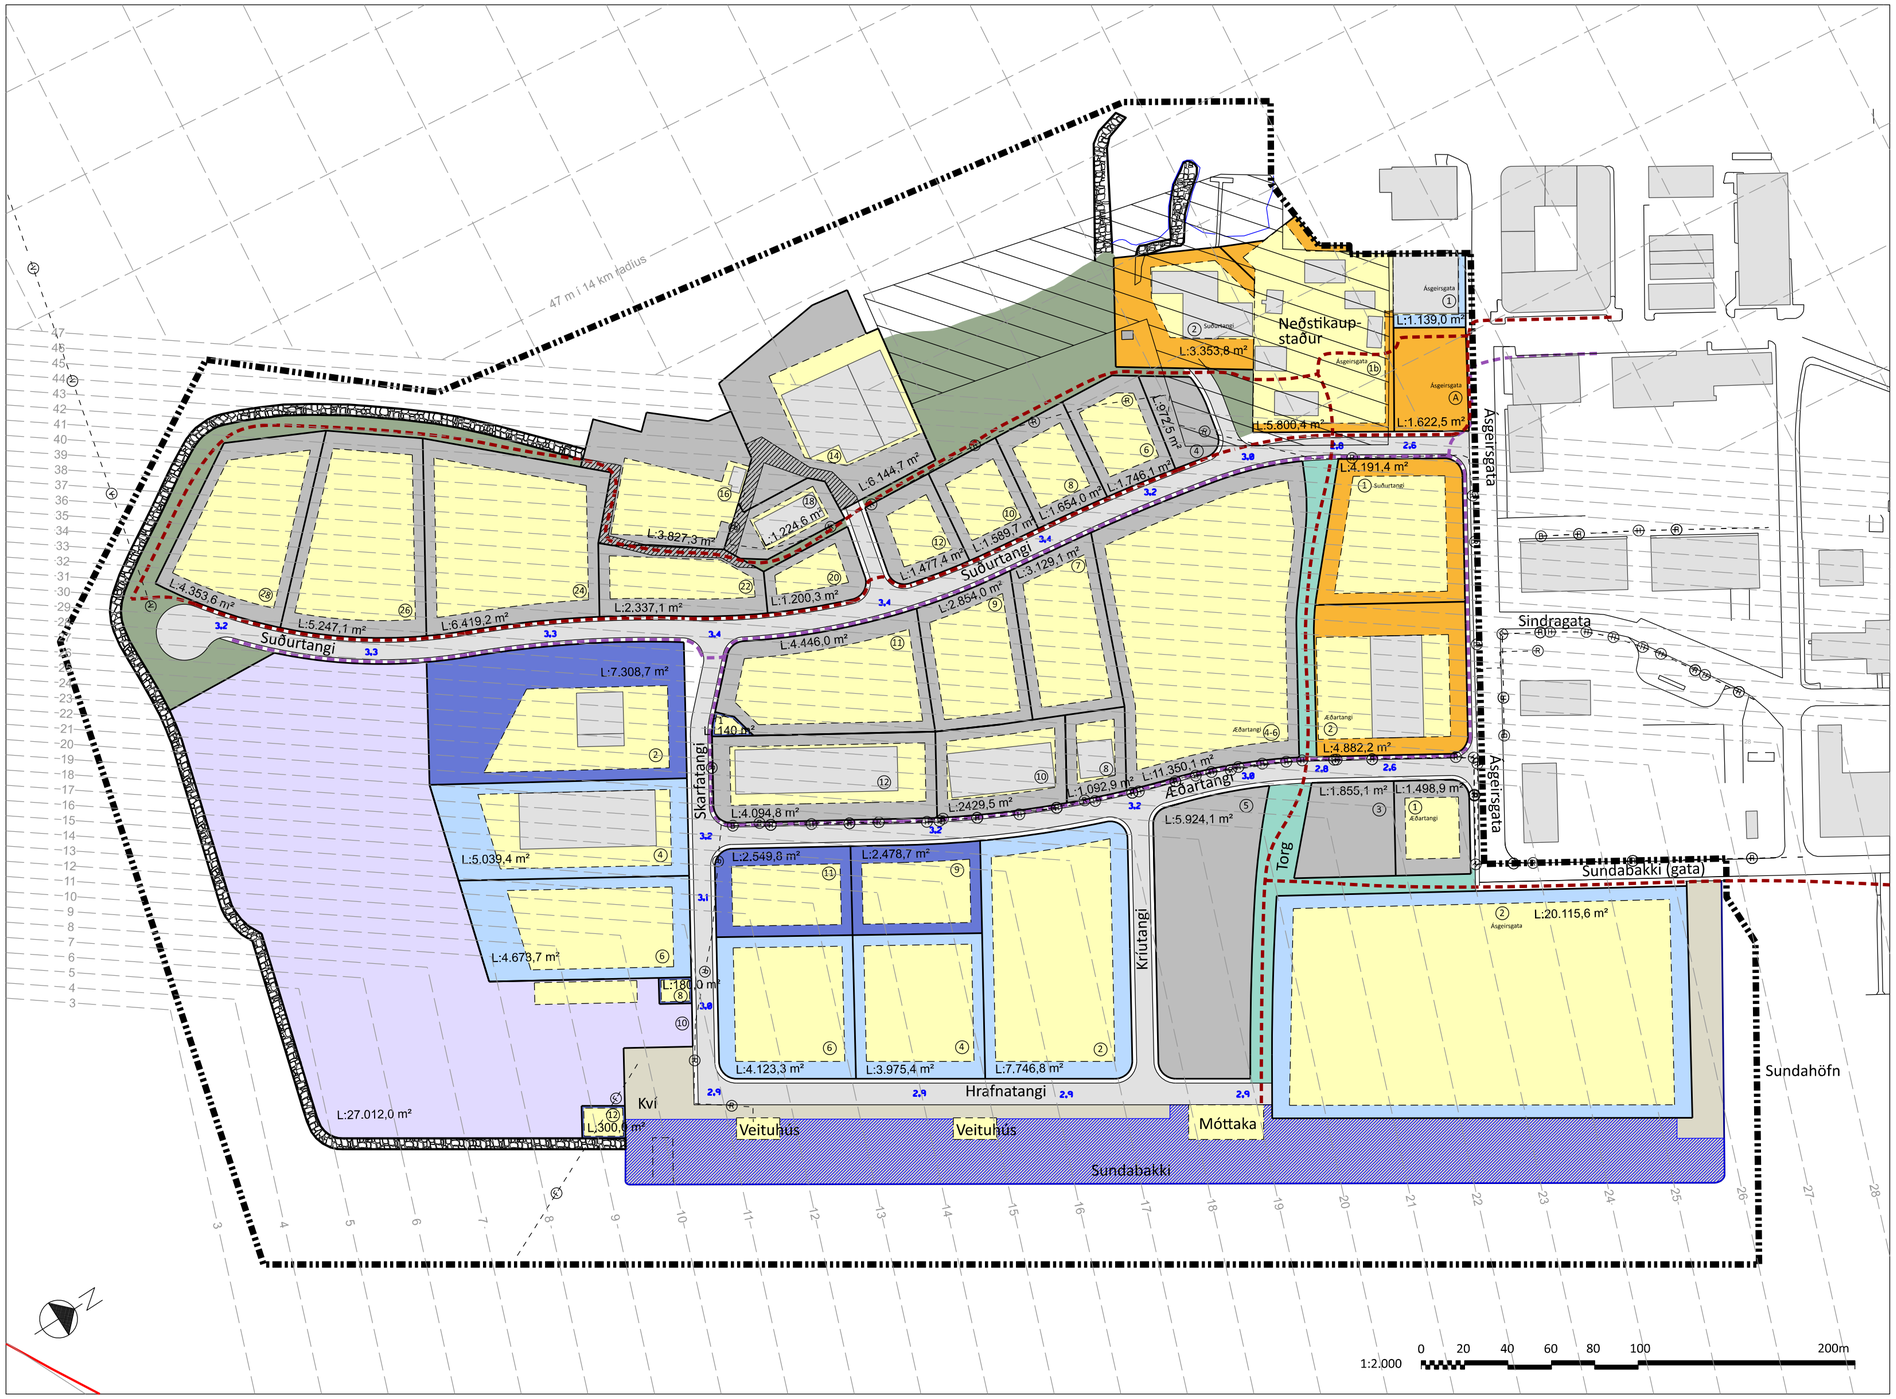

Aðalskipulag Ísafjarðarbæjar 2008-2020, þéttbýlisuppdráttur

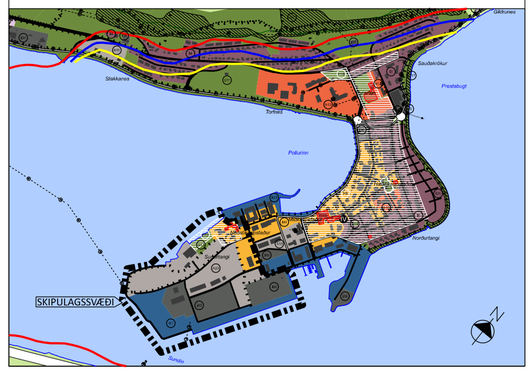

SKÝRINGAR

- Skipulagsmörk
- Hafnarsvæði
- Lóðir fyrir hafsækna starfsemi
- Lóðir fyrir iðnaðarstarfsemi
- Lóðir fyrir athafnastarfsemi
- Lóðir fyrir miðbæjarstarfsemi
- Lóð fyrir gámasvæði
- Móttökusvæði farþega skemmtiferðaskipa
- Útivist / græn svæði
- Byggingarreitur
- Haftasvæði hafnar
- Kvaðir
- Hverfisvernd
- L: 938,42 m² Lóðarstærð
- 1 Húsnúmer
- Götur
- 2,8 Hæð götu
- Gönguleið
- Hjólaleið
- Grjótgarður/sjóvörn
- 28 Hæðarlína hindranaflata
- Janfáhættulína C hætta vegna ofanfloða með ofanflóðum en 3,0 af 10,000 á ári
- Háspennustrengir
- Vatnsveita
- Fráveita
- Hitaveita
- Núverandi byggingar - sýndar til skýringar

SAMÞYKKTIR

Deiliskipulag þetta sem fengið hefur meðferð í samræmi við ákvæði 41. gr. skipulagslaga nr. 123/2010 m.s.br. var samþykkt í:

skipulags- og mannvirkjanefnd

þann _____ 20 _____

og bæjarstjórn

þann _____ 20 _____

_____

Tillagan var auglýst frá _____ 20 _____

með athugasemdafresti til _____ 20 _____

Auglýsing um gildistöku deiliskipulagsins var birt í B-deild Stjórnartíðinda þann _____.

SKIPULAGSGÖGN

Suðurtangi
Endurskoðun deiliskipulags
Greinargerð - tillaga til auglýsingar
Dags. 24. maí 2024

Suðurtangi
Endurskoðun deiliskipulags
Uppdráttur - tillaga til auglýsingar
Mkv. 1:2000
Dags. 24. maí 2024

ÍSAFJARÐARBÆR

SUÐURTANGI

ENDURSKOÐUN DEILISKIPULAGS

Uppdráttur - tillaga til auglýsingar

MKV. 1:2000/A1	DAGS. 24. maí 2024	VERKFANG: 16171-003
UNNIÐ AF: ÞRS	RÝNT: EBK	SAMÞ: GPEy

VERKÍS

V:\16\16171\teikn\+U\2024-Suðurtangi -endursk dsk\16171-003-DSK.dgn