

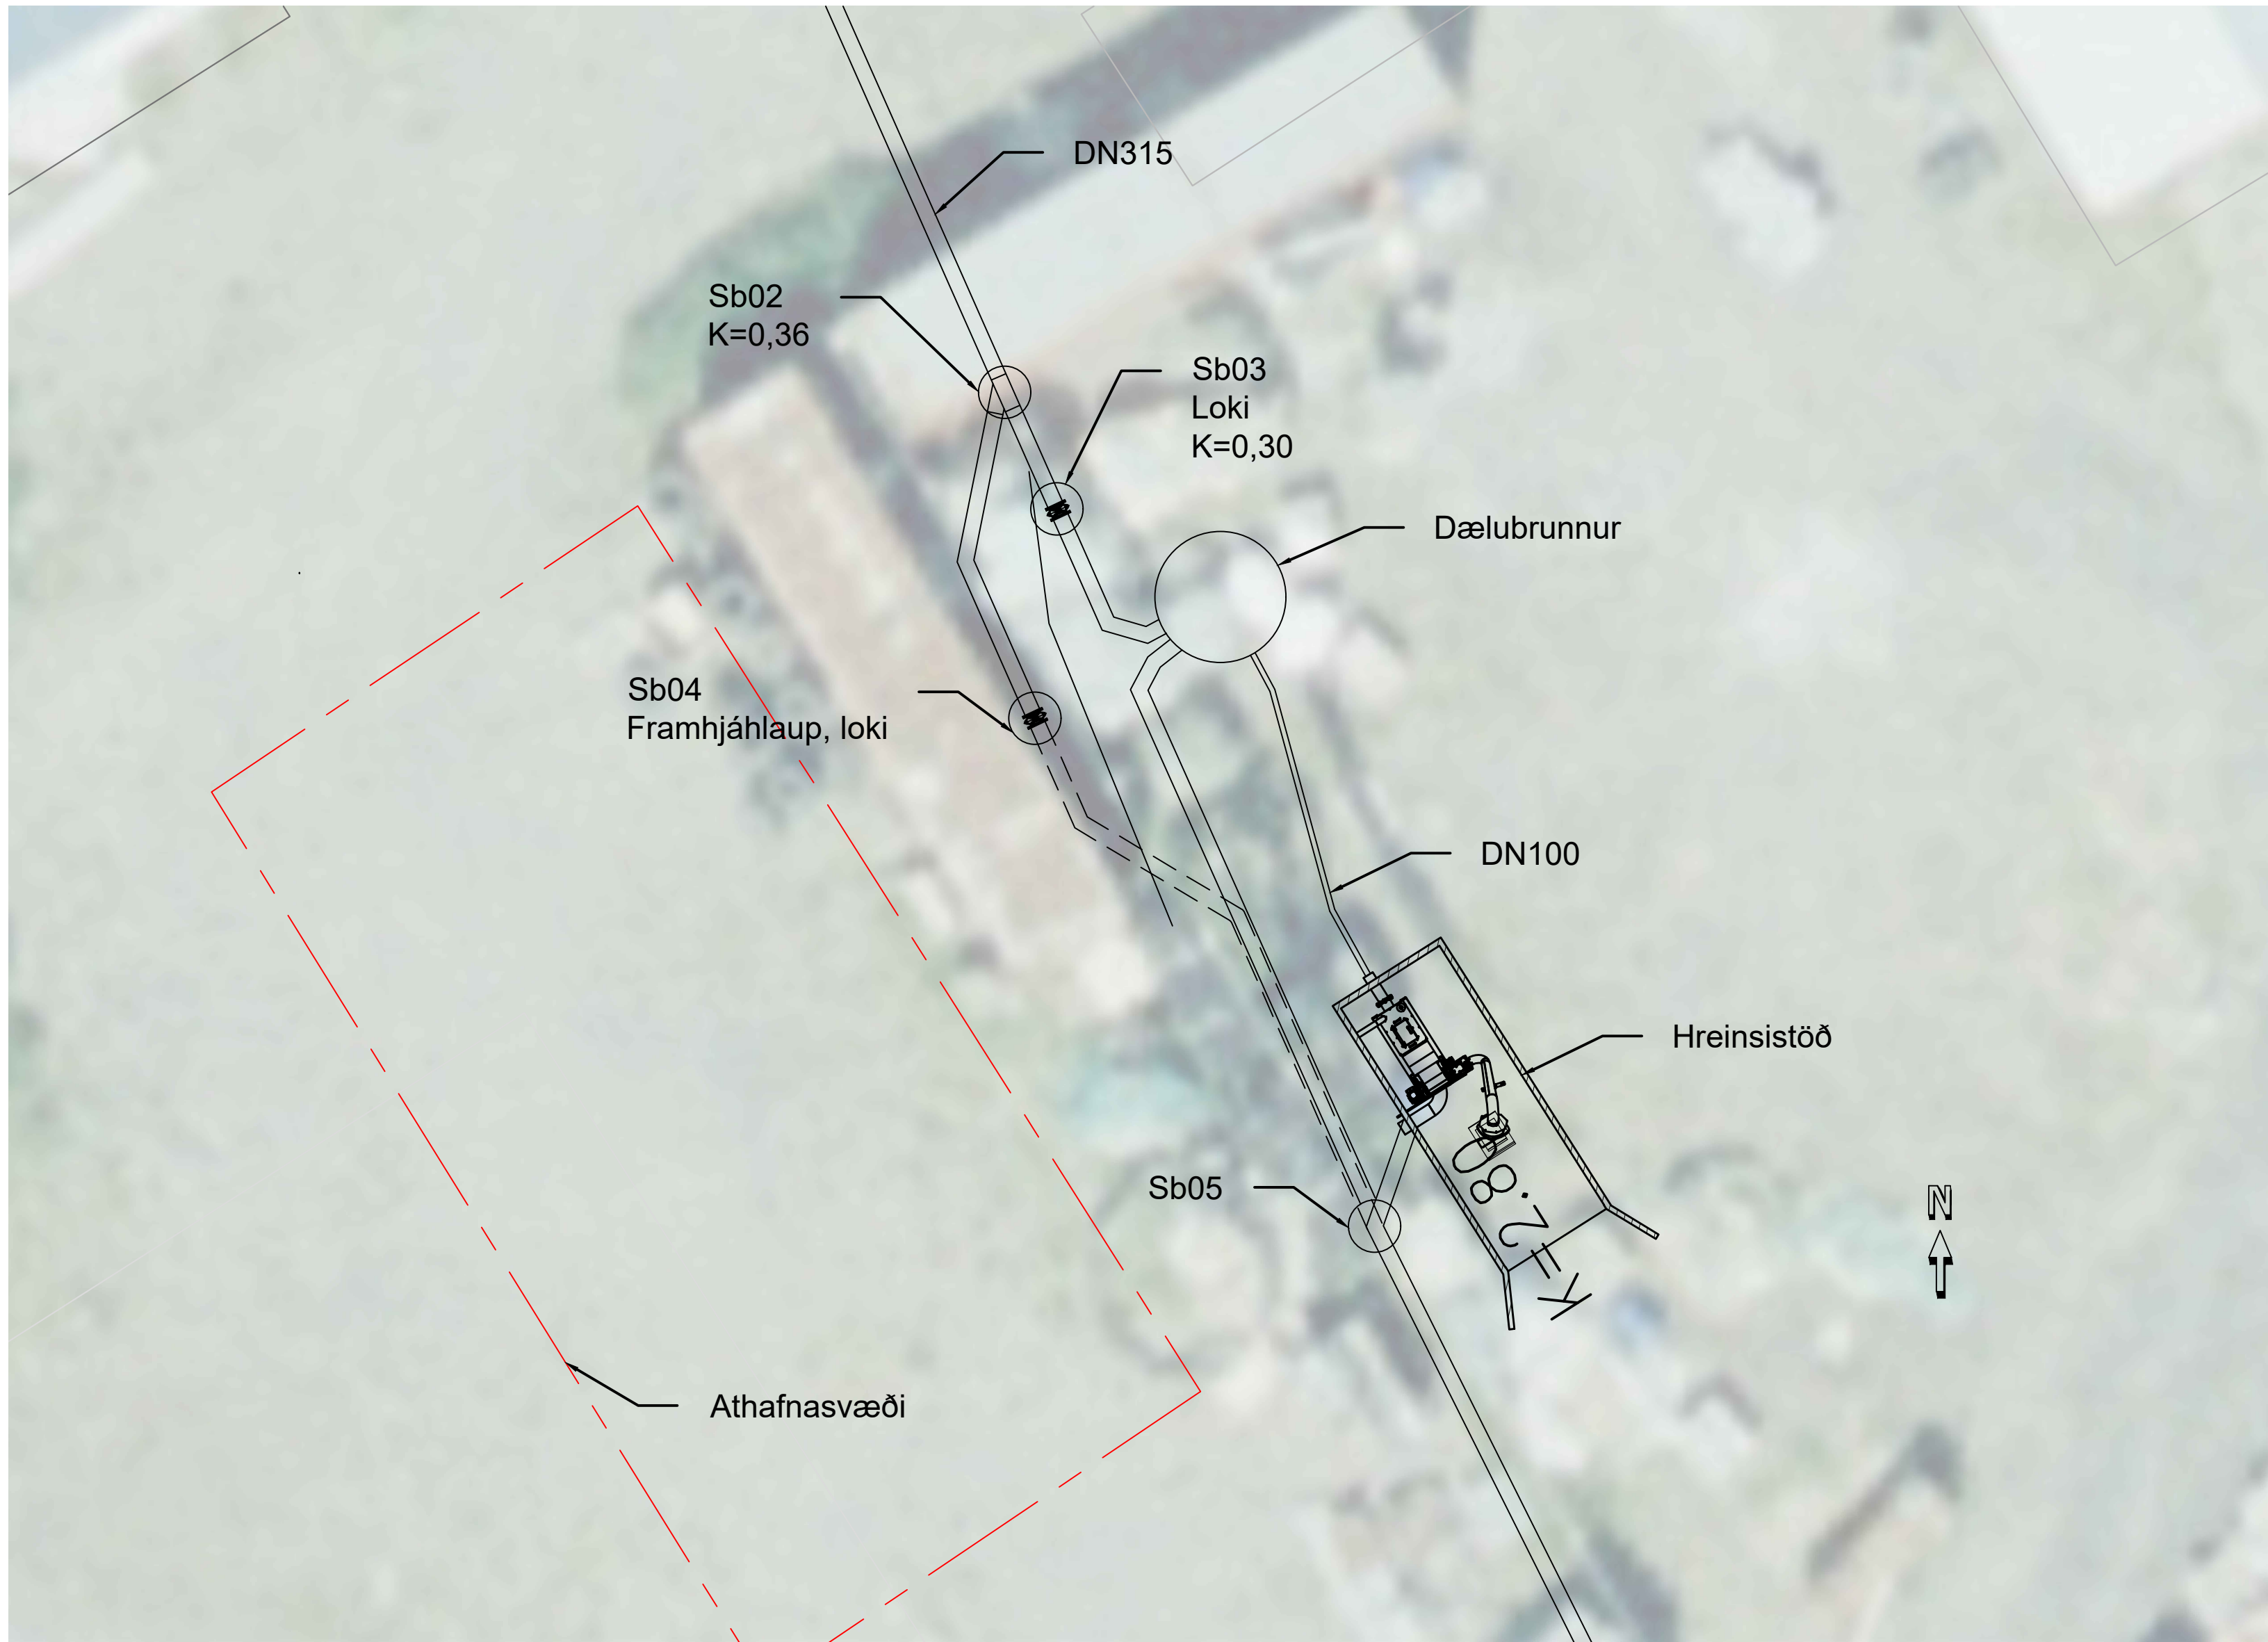


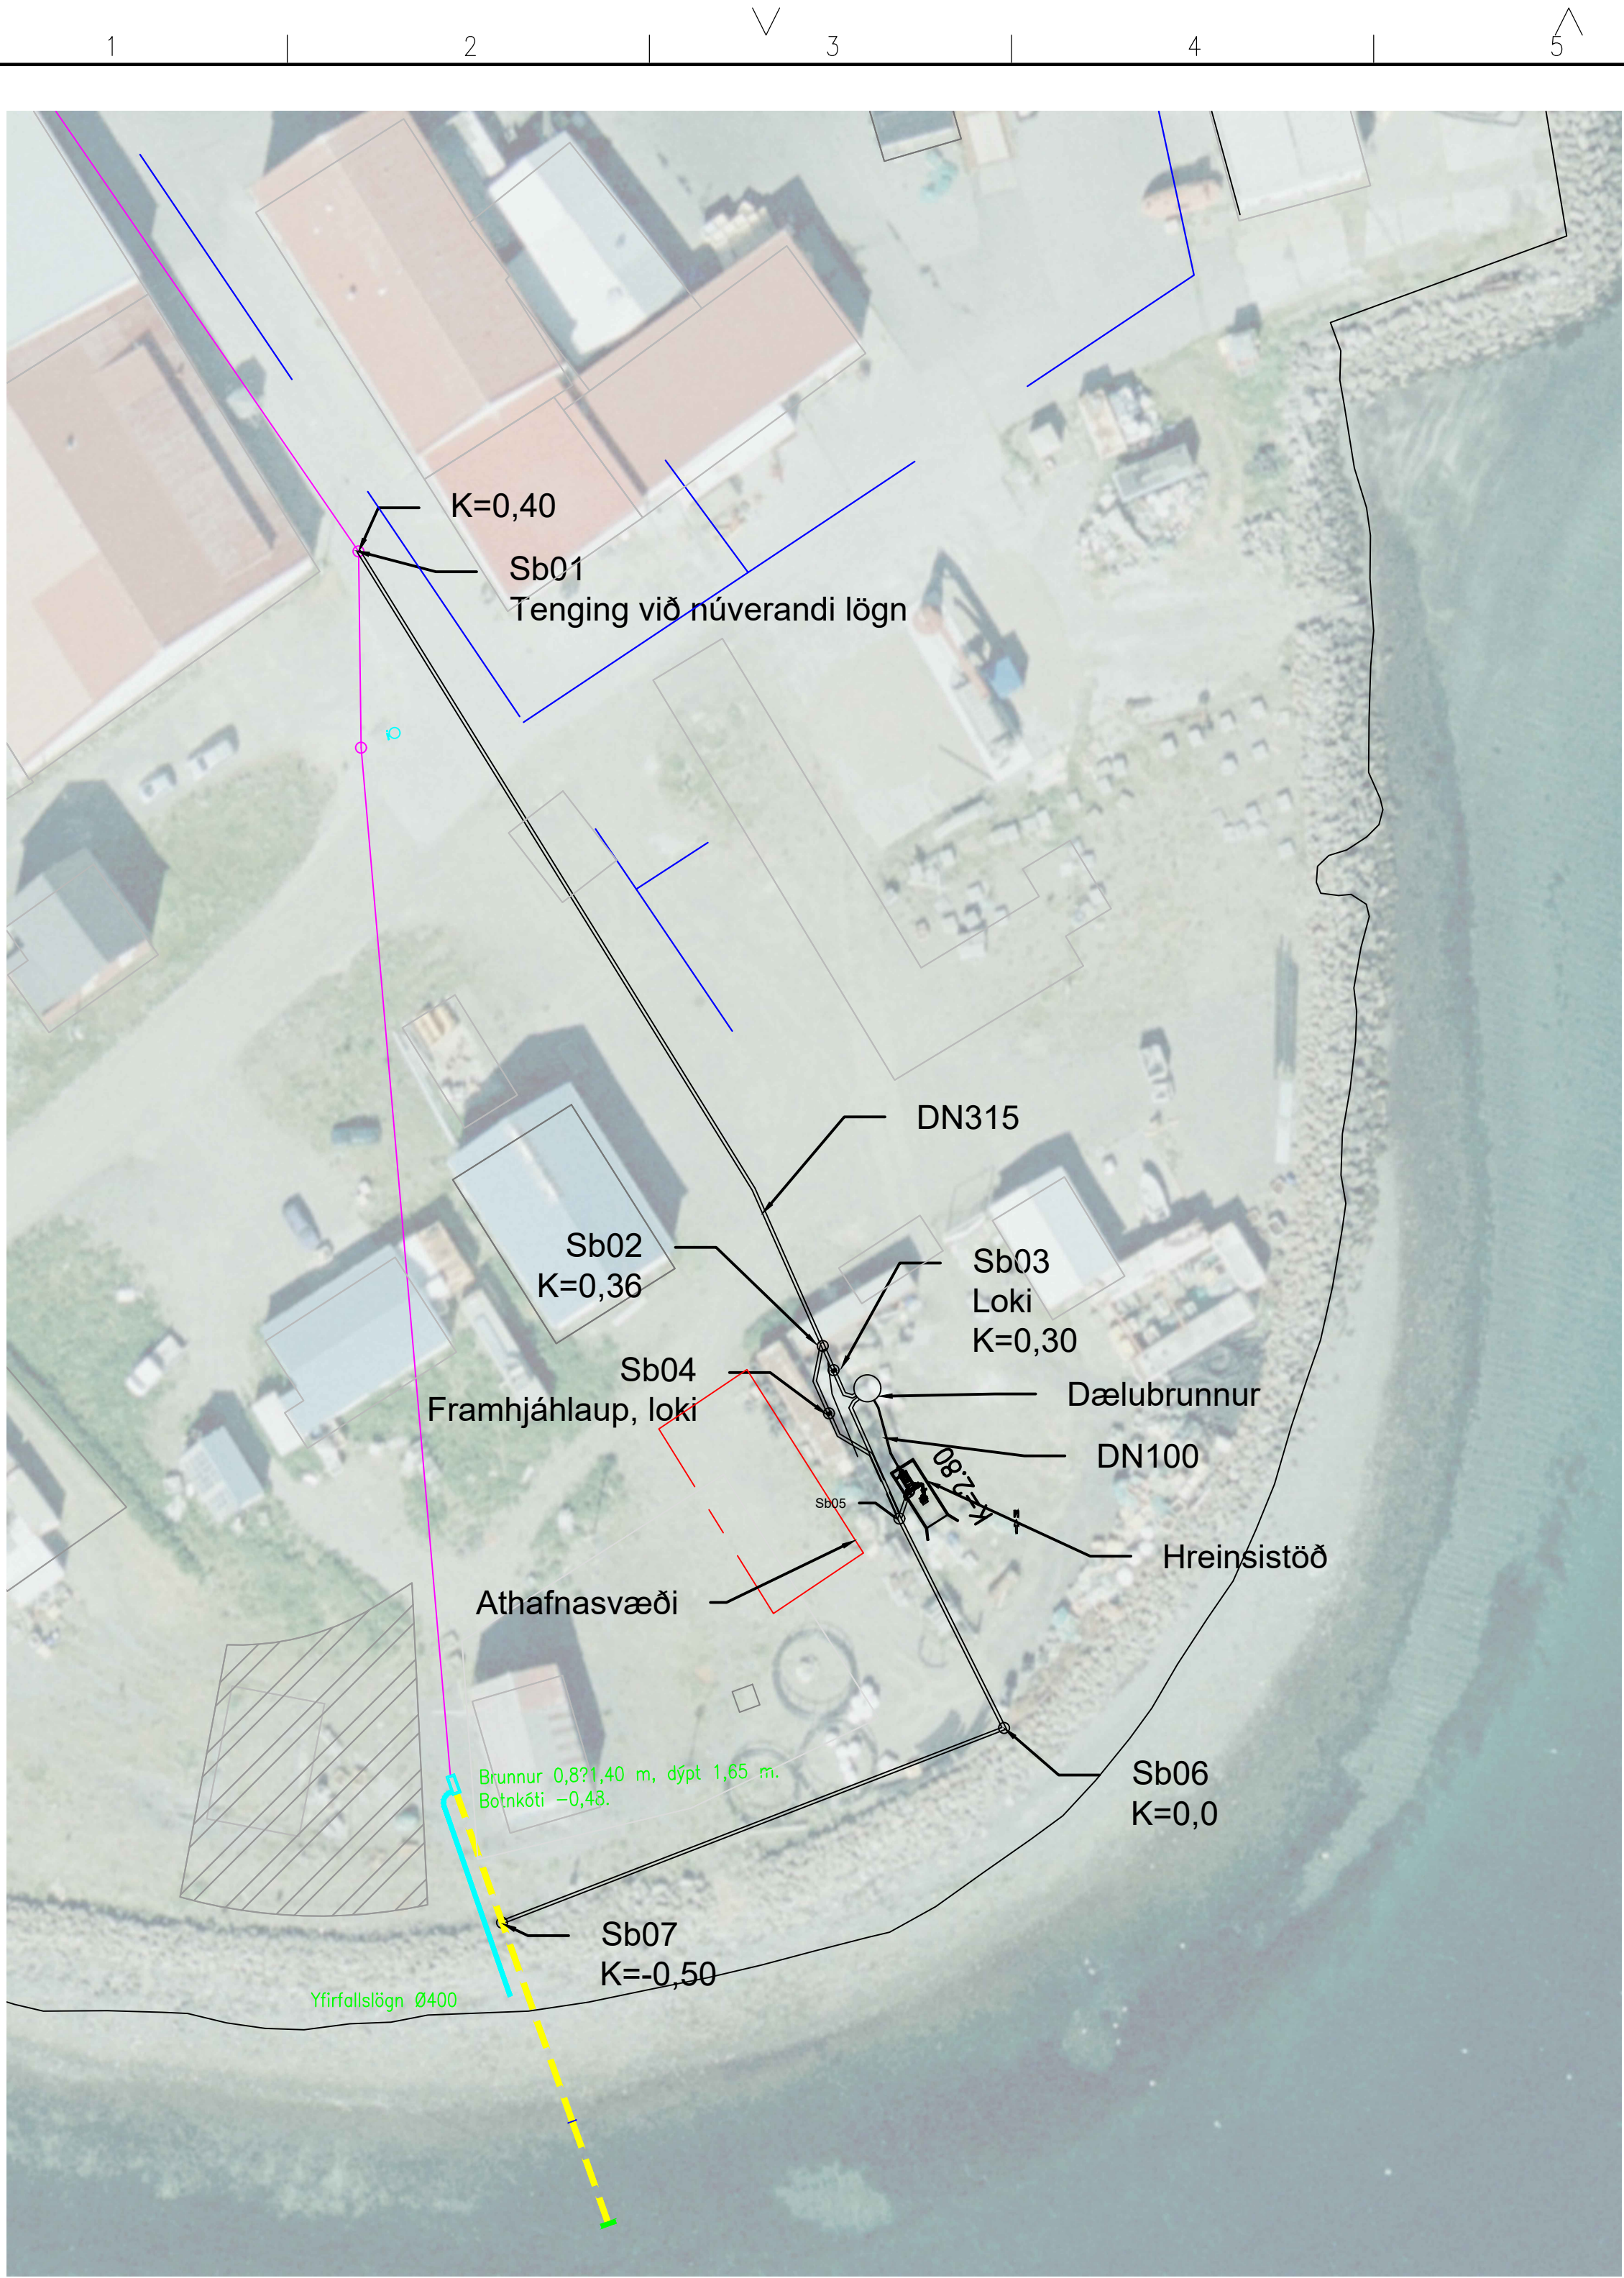

Yfirlitsmynd
1:200

Grunnmynd
1:100

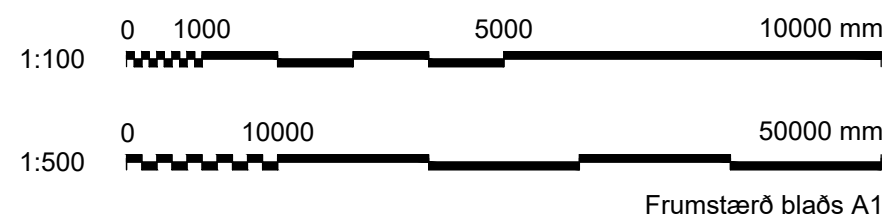

www.verkis.is - sími: +354 422 8000

SAMÞYKKT: Jóhann Birkir Helgason160671-5489

A 2023-10-18 VerkeikningJBH

ÚTG DAGSSKÝRINGARHANNAD

ÍSAFJARDARBÆR
FRÁVEITA Á FLATEYRI
Hreinsistöð og tengilagnir
Yfirlitsmynd

VERKFANG23035TEIKNINGM24.001 A

© Öll árit og afritun teikninga, að hluta eða í heild er höfð skriflegu leyfi höfundar