



F-550 Umsókn um skráningu nýrra landeigna í fasteignaskrá

Skv. 14. gr. laga nr. 6/2001 um skráningu og mat fasteigna.

1. Eign

Heiti upprunalandeignar TRÖÐ

Landeignanúmer
upprunalandeignar 141023

Sex tölustafir og sleppa L fyrir framan

Sveitarfélag 'ISAFOARDARBAER

Heiti nýrra landeigna TRÖÐ VEGSVÆÐI

Fjöldi nýrra landeigna 1

Mannvirki sem fylgja
(mhl.nr.) _____

2. Greiðandi

Fullt nafn VEGAGERÐIN

Kennitala 680269-2899

3. Tengiliður

Nafn DIREKTA LÖGFRÆÐISJÖNUSTA

Kennitala 421115-0950

Sími 571 8600

Netfang DIREKTA@DIREKTA.IS

4. Undirskriftir eigenda

2210140 6368 Hluga Dóra Kristjánsdóttir

Kennitala

Undirskrift

0807544859

Jón Magnússon

Kennitala


Undirskrift

Kennitala

Undirskrift

5. Skil á eyðublaði

Vinsamlegast notið bakhlið þessa eyðublaðs til undirskrifa eigenda ef þörf er á fleiri línum. Hnitsettur uppdráttur af afmörkun landeignar skal fylgja þessu eyðublaði og því skilað til viðkomandi sveitarfélags. Innheimt er gjald fyrir stofnun fasteignar skv. gjaldskrá ÞÍ.

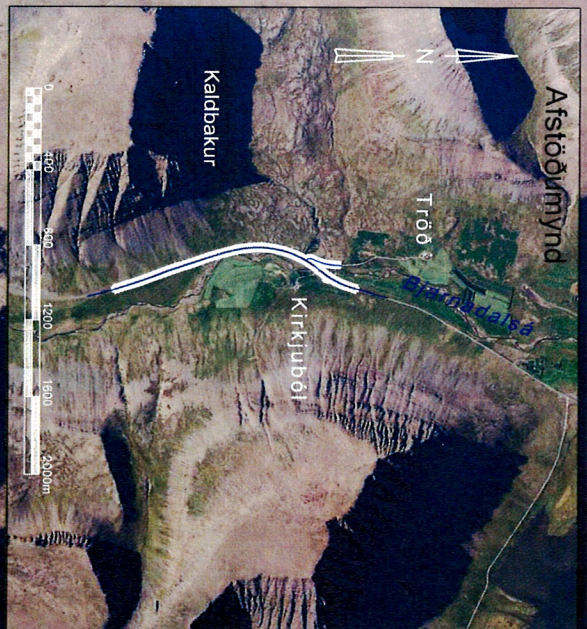

HNITASKRÁ VEGJÁLNA:

Vegjalna: L-Vestfirðavegur-60-44			
STÖÐ	AUSTUR	NORÐUR	
164.52	298660.28	614208.99	
224.52	298661.95	614266.12	
349.21	298623.07	614384.59	
499.08	298572.79	614525.76	
648.32	298524.48	614666.93	
752.78	298491.76	614766.12	
884.03	298449.73	614890.45	
1150.17	298394.17	615149.99	
1558.03	298501.04	615536.14	
1628.59	298542.83	615592.98	
1695.26	298582.33	615646.67	

GREINARGERÐ VEGNA KAUPA VEGAGERÐARINNAR Á VEGSVÆÐI UNDR NÝJAN VEG UR LANDI TRADAR Í ISAFJARDARÞE.


Óskað er eftir aðstoðna spiliu samkvæmt upptætti þessum undir fyrirliggjandi vegsvæði ur landi Tradar.

Flatarmál lands undir vegsvæði i landi 63.581 m² sem landeigandi afsalar verður skipt út ur jörðinni. Heildarflatarmál þinglýsts svæðis er alls 63.581 m².

Heiti lands er Tröð vegsvæði og heiti upprunallands er Tröð og landnúmer er 141023 og fasteignanúmer er 2126152. Breidd vegsvæðis er 40 m, þ.e. 20 m til hvorrar handar út frá miblinu vegar

HNITASKRÁ PUNKTA

1. A=298656.01 N=614219.62
2. A=298455.55 N=615503.34
3. A=298496.25 N=615727.04
4. A=298526.21 N=615725.40
5. A=298491.38 N=615557.33
6. A=298534.45 N=615614.95
7. A=298530.22 N=615592.42
8. A=298537.63 N=615555.79
9. A=298534.23 N=615548.38
10. A=298694.14 N=614231.73

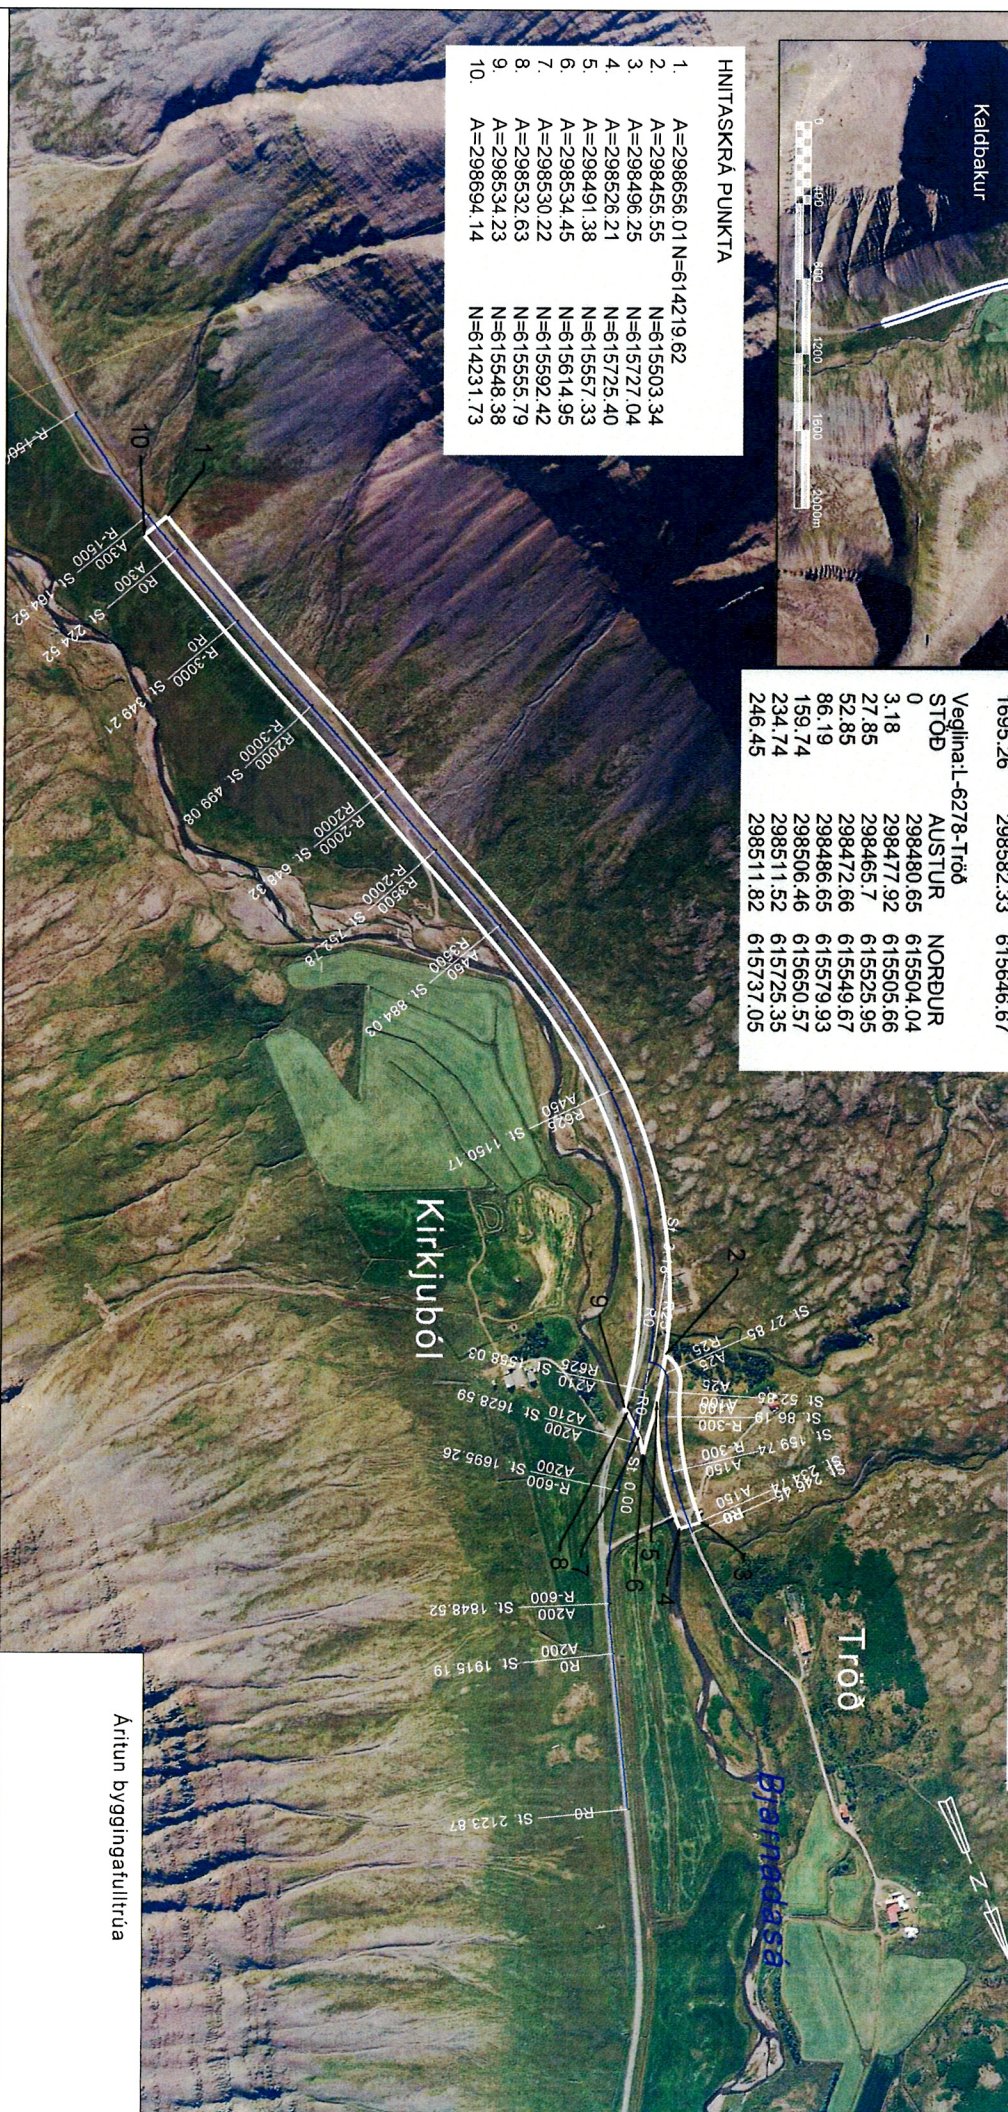

TRÖÐ - VEGSVÆÐI
Breidd vegsvæðis er 40 m, þ.e. 20 m til hvorrar handar út frá miblinu vegar
Stærð vegsvæðis er 63.581 m².

Landmælingar: Vegagerðin
Hittakertí: ISN3 Hadaertí: Landshæðarar
Lottmýndataka og myndmæling: Lottmýndir ehtí:
Flugstærð: 3000m
Móskvæðing: 10x10m
Kortagerð: Vegagerðin



Vegagerðin		Vestfirðarvegur / Traðarvegur	
Mælikvæði	1:10.000	Um Bjarnadalsá	
Tekna	GIG		
Virðing	MO		
Bústaðir	A4		
Sambærkt	-		
Grunnmýnd/angsníð		Tröð vegsvæði - L 141023, F 2126152	
St. 3 - 500			
Dagur		30.06.2020	
Útdráttur		-	
Vegur		60-44	
Hornmæling		-	
Tala nr		W-01	
A			

Ártun byggingafrutlúa

Landmælingar: Veggerðin
Hnitkerfi: ISN93 Hæðakerfi: Landsnáðakerfi
Löftryggingar og myndræning: Loftmyndir ehf.
Flughæð 3000 m. Mörkvæðing 10x10 m.

TROD VEGSVÆÐI
Nýtt veggsvæði = 63581 m²
Núverandi veggsvæði = 16454 m²
Skilao veggsvæði = 324 m²







Fylgiskjal 7

Tröð



Vestfirðavegur (60.44)
Nýtt veggsvæði Tröð = 63581 m²

Núverandi veggsvæði
16454 m²

Bjarnadalssá

Veggsvæði skilað
324 m²

Kirkjuból