


GRUNNMYND SILFURTORG MKV: 1:200

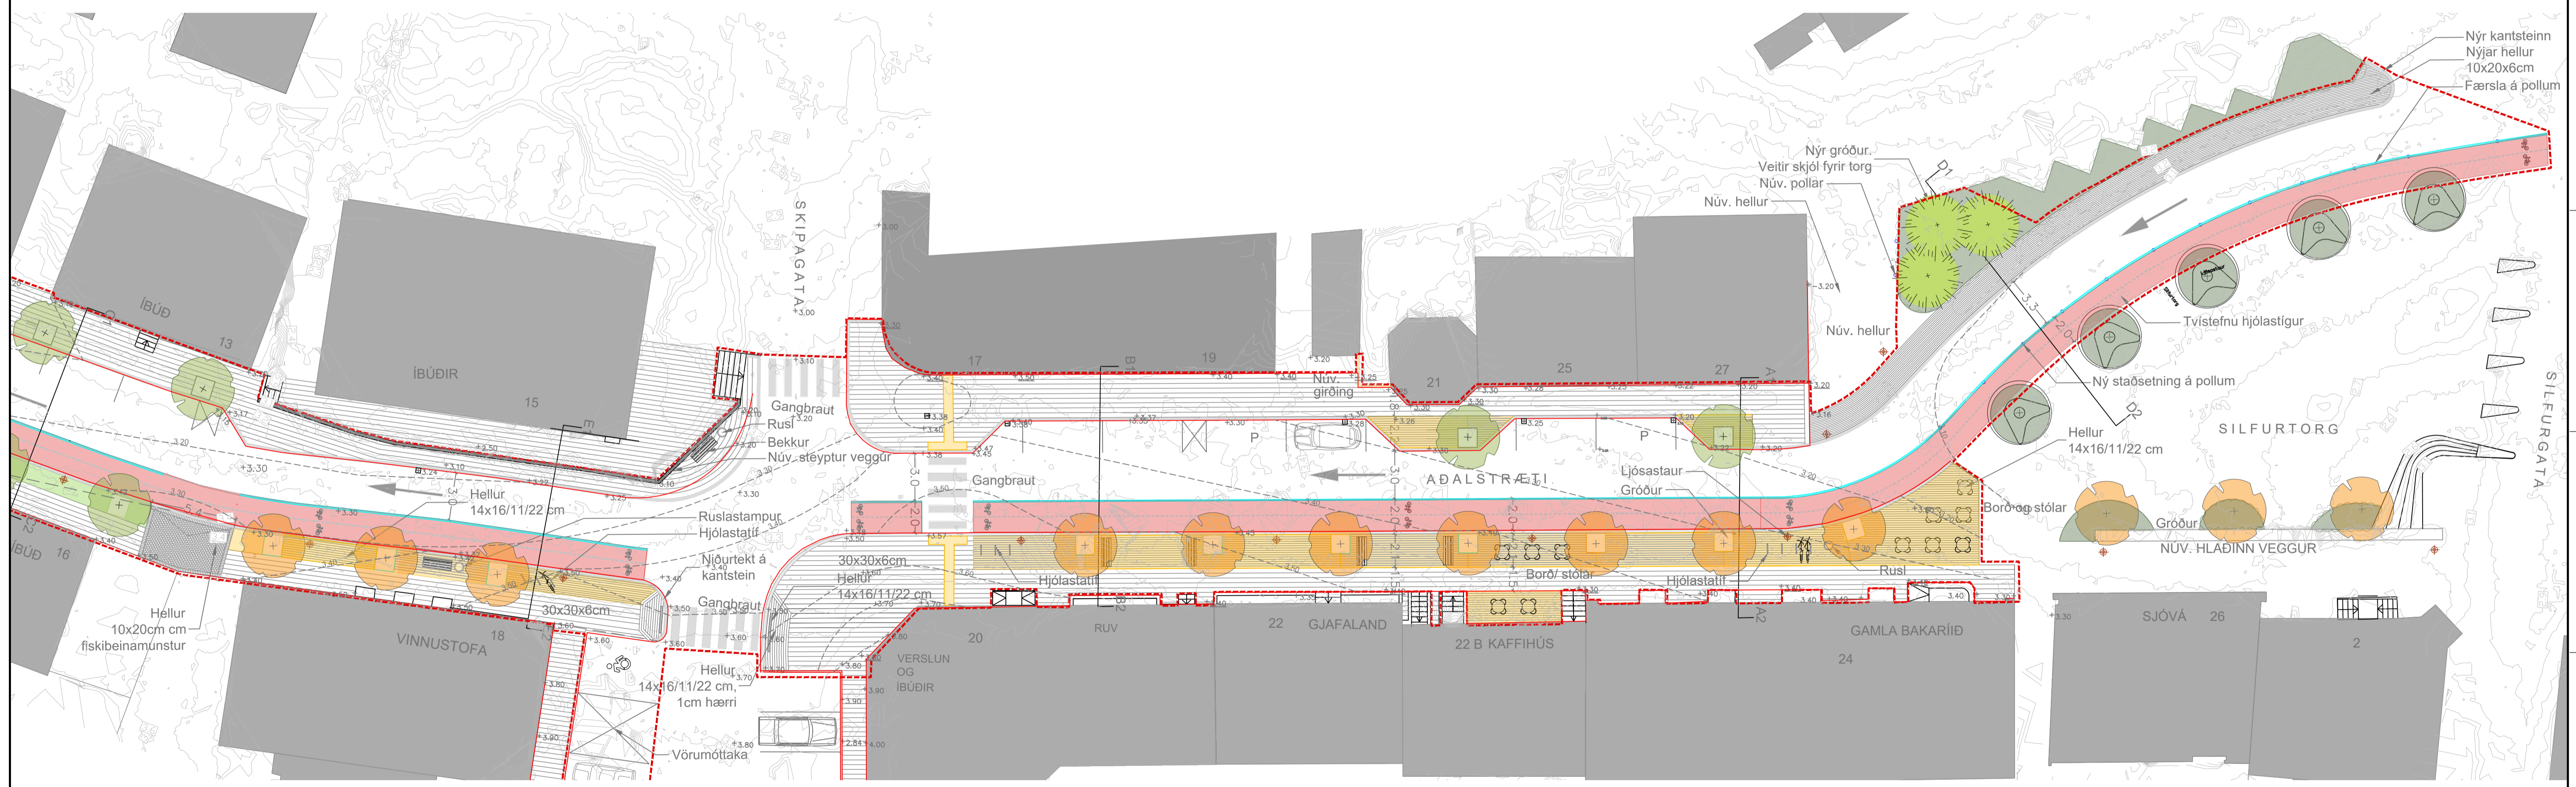

GRUNNMYND SILFURTORG MKV: 1:200

SKÝRINGAR:

| | | | | | |
|--|------------|--|------------------|--|--------------|
| | Laufré | | Runnagróður | | Niðurfall |
| | Ávaxtré | | Hjólástigur | | Ljósastaurar |
| | Sigræn tré | | Nýjar hæðarlínur | | Verkmörk |

V:1211027\teikni\C+10\teikn.dwg



DRÖG
2022-01-21 15:23


Frumstærð blaðs A1



www.verkis.is - sími: +354 422 8000

| | |
|------------------------|-----------|
| SAMPYKKT: | |
| 1 2021-10-09 í vinnslu | GGun |
| ÚTG DAGS | SKÝRINGAR |
| HANN | VERK FANG |

| |
|--------------------------|
| ADALSTRÆTI, ÍSAFIRÐI |
| ASÝND MIÐBÆJAR |
| SILFURTORG AÐ EDINBORG |
| Grunnmynd - hæðarsetning |
| VERK FANG 21027 TEIKNING |
| C43.002 1 |

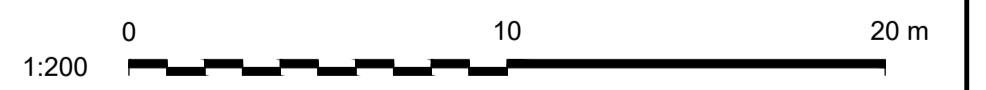

©Ör alnot og allur teikningar, að hluta eða í heild er háð skriflegu kyli höfundu.