



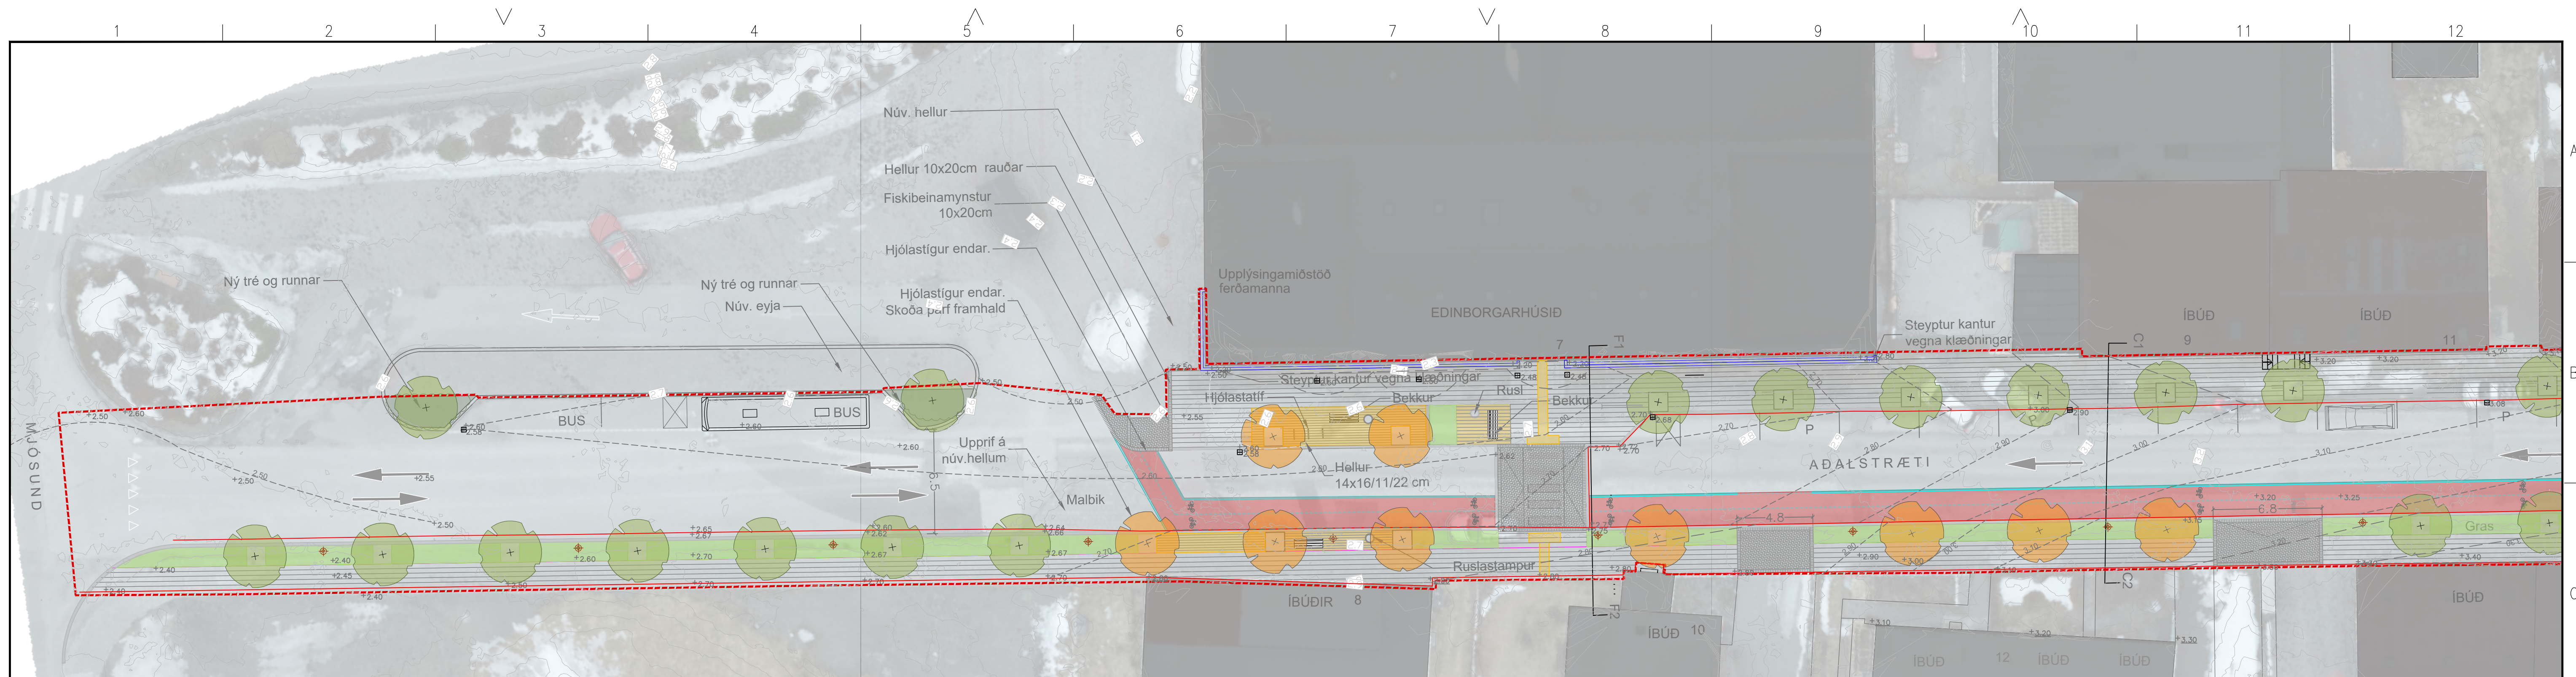

GRUNNMYND SILFURTORG MKV: 1:200

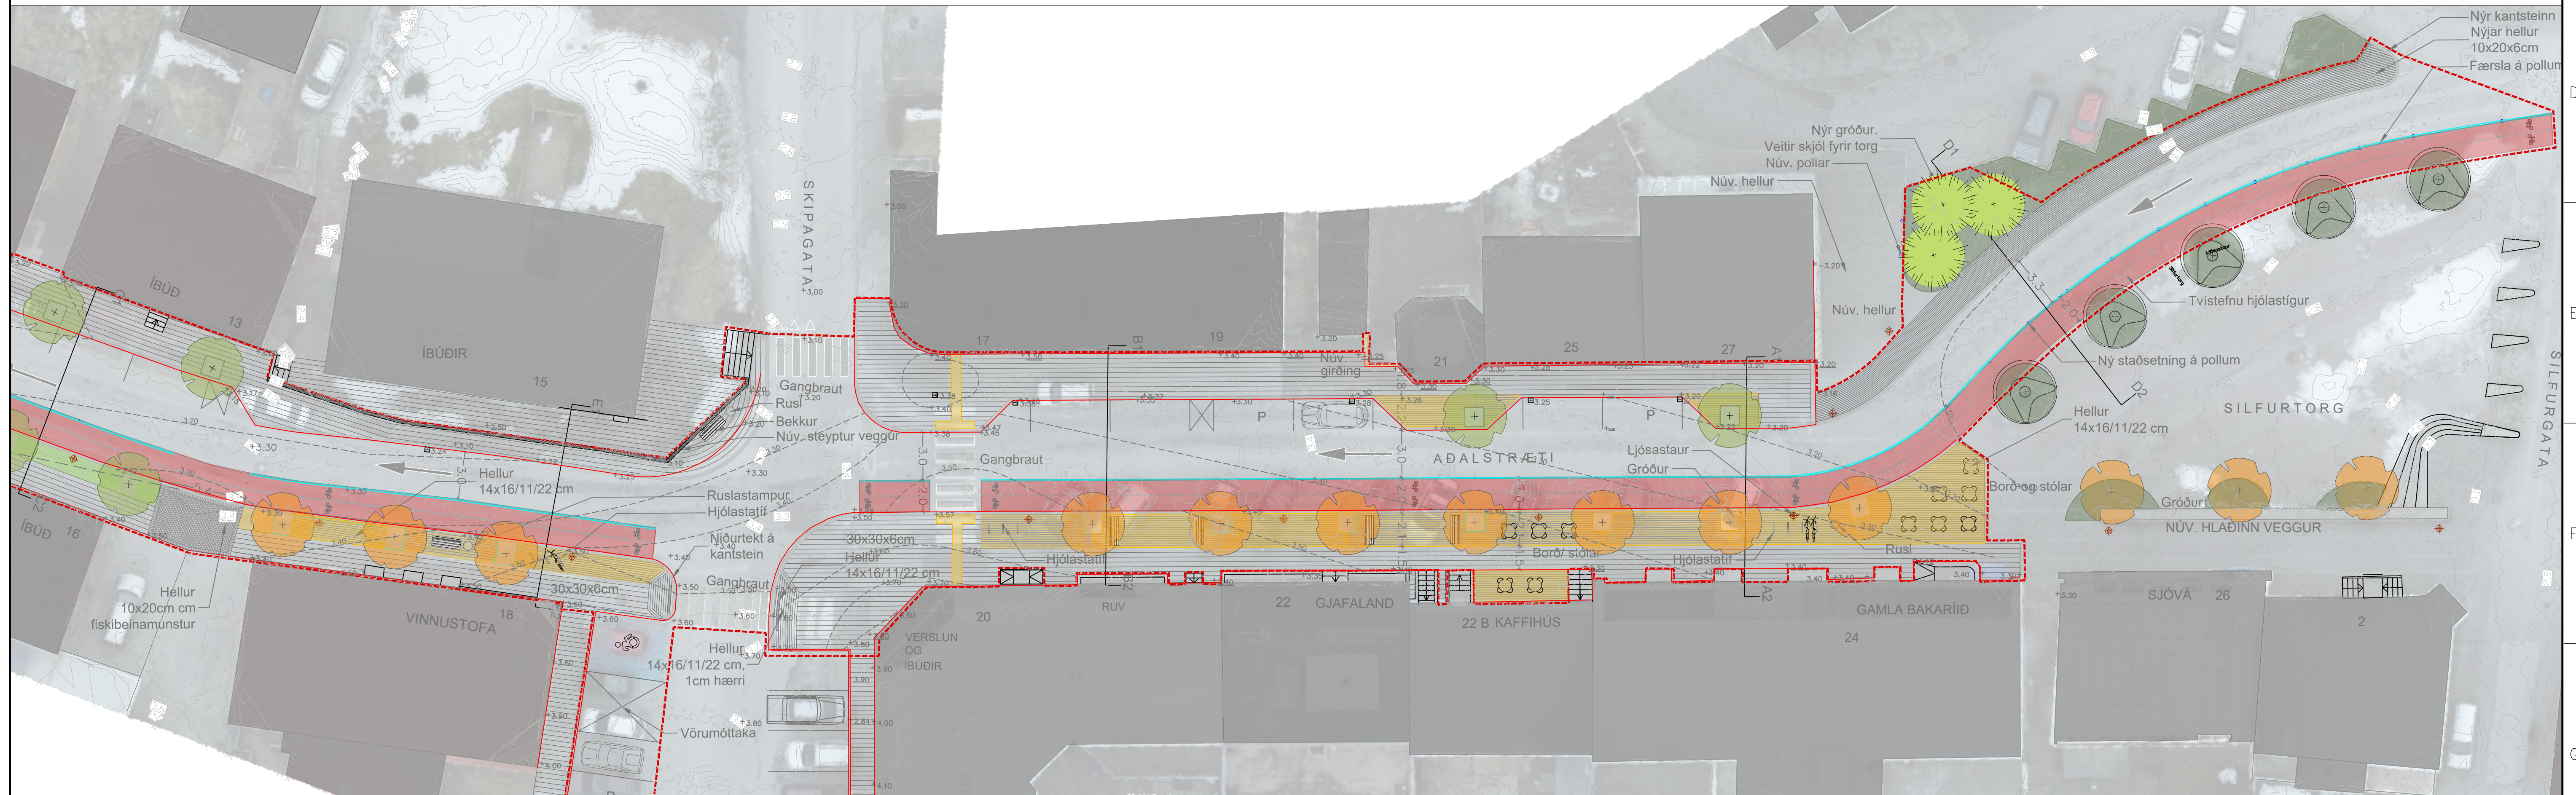


GRUNNMYND SILFURTORG MKV: 1:200

SKÝRINGAR:



Lau

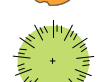

Sígræn tré




Runnagróður



Hjólastígur



Nýjar hæðarlínur

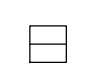


Niourfall



Ljósasta



Verkmö

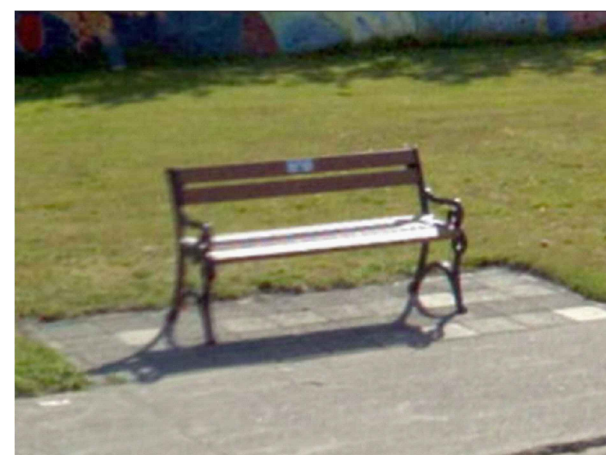

DRÖG

2022-01-21 15:24

Frumstærð blaðs A1



www.verkis.is - sími: +354 422 8000

SAMPYKKT:

1 2021-10-09 Í vinnslu

AÐALSTRÆTI, ÍSAFIRÐI

ÁSÝND MIÐBÆJAR

SILFURTORG AÐ EDINBORG

Grunnmynd - hæðarsetning á loftmynd

HANN	VERKFANG 21027 TEIKNING
------	-------------------------

©Óll afnot og afritun telkningar, að hluta eða í heild er háð skrif

C43.004	1
---------	---

© Öll afnot og afritun teikningar, að hluta eða í heild er háð skriflegu leyfi höfundar