
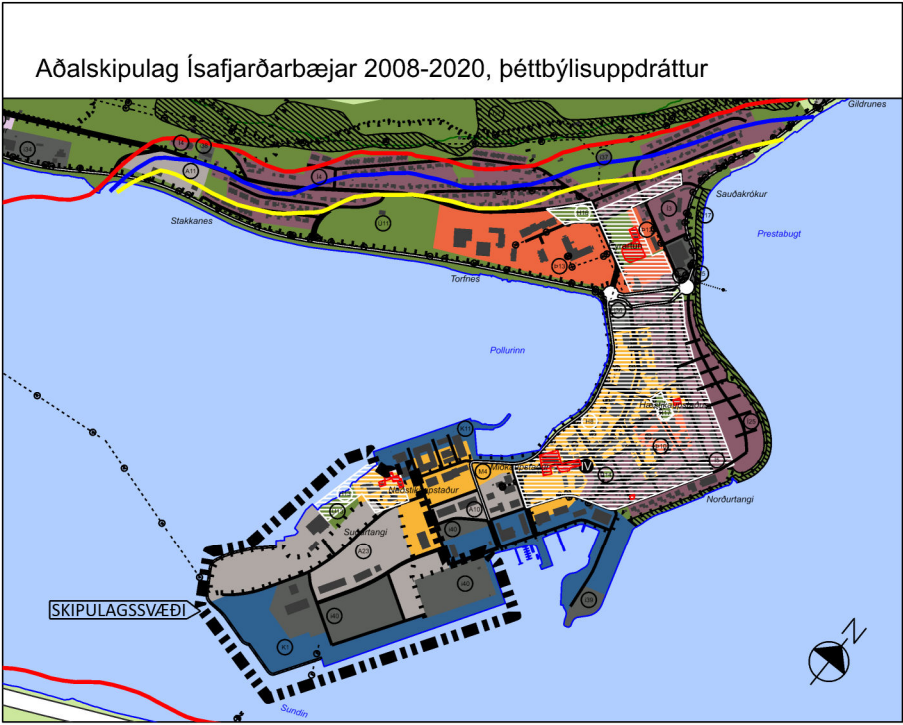


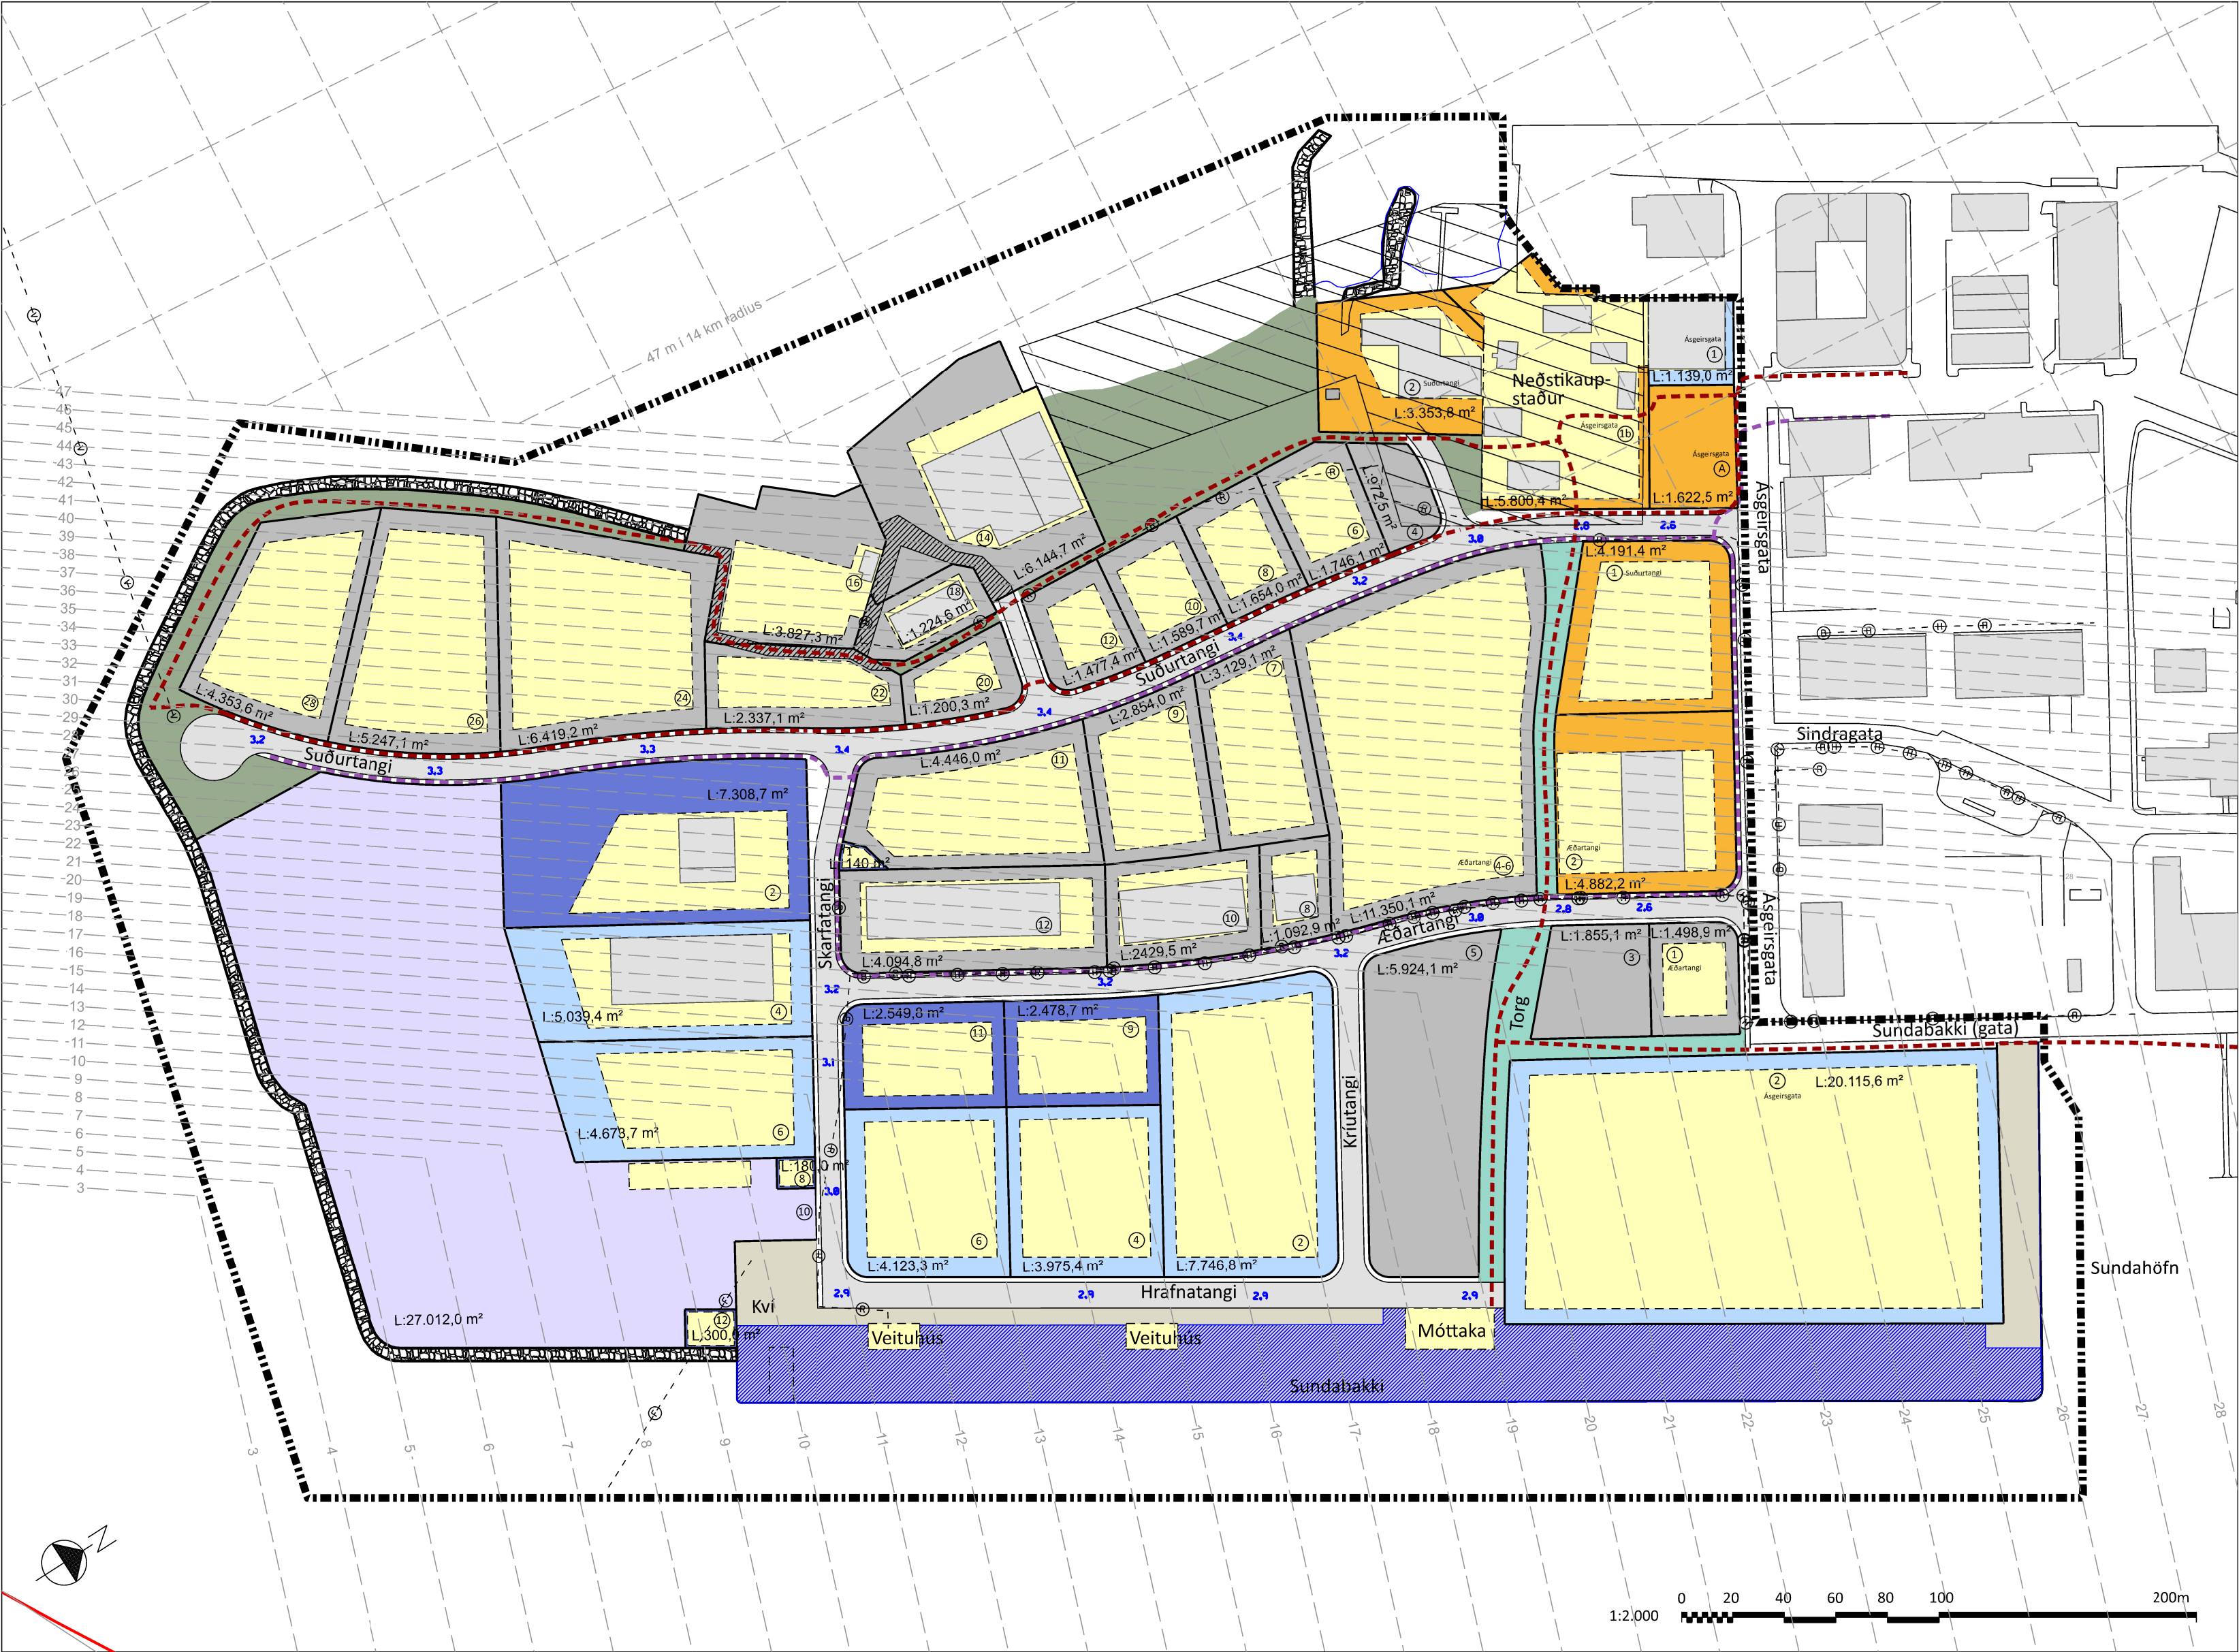

SKÝRINGAR

	Skipulagsmörk	L: 938,42 m²	Lóðarstærð
	Hafnar svæði	①	Húsnúmer
	Lóðir fyrir hafsækna starfsemi	—	Götur
	Lóðir fyrir iðnaðarstarfsemi	2,8	Hæð götu
	Lóðir fyrir athafnastarfsemi	---	Gönguleið
	Lóðir fyrir miðbæjarstarfsemi	---	Hjólaleið
	Lóð fyrir gámasvæði		Grjótgarður/sjóvörn
	Móttökusvæði farþega skemmtiferðaskipa	---	Hæðarlína hindranafllata
	Útivist / græn svæði	---	Janfáhættulína C
	Byggingarleitir	---	Hættu vegna ófærðis meiri en 3,0 af 10,000 á ári
	Hafnasvæði hafnar	---	Háspennustrengir
	Kvaðir	---	Vatnsveita
	Hverfisvernd	---	Fráveita
		---	Hitaveita
			Núverandi byggingar
			- sýndar til skýringar

SAMÞYKKTIR

Deiliskipulag þetta sem fengið hefur meðferð í samræmi við ákvæði 41. gr. skipulagslaga nr. 123/2010 m.s.br. var samþykkt í:

skipulags- og mannvirkjanefnd þann _____ 20 ____

Bæjarstjórn þann _____ 20 ____

Tillagan var auglýst frá _____ 20 ____

með athugasemdafresti til _____ 20 ____

Auglýsing um gildistöku deiliskipulagsins var birt í B-deild Stjórnartíðinda þann _____.

ÖNNUR SKIPULAGSGÖGN

SUÐURTANGI
Endurskoðun deiliskipulags
Greinargerð
Dags. 24. maí 2024



SUÐURTANGI
ENDURSKOÐUN DEILISKIPULAGS
Skipulagsuppráttur

MKV. 1:2.000/A1
UNNIÐ AF: ÞRS

DAGS. 24. maí 2024
RÝNT: EBK

VERKFANG: 16171-003
SAMP: GPEY

