Tillaga að nýjum A-tanki

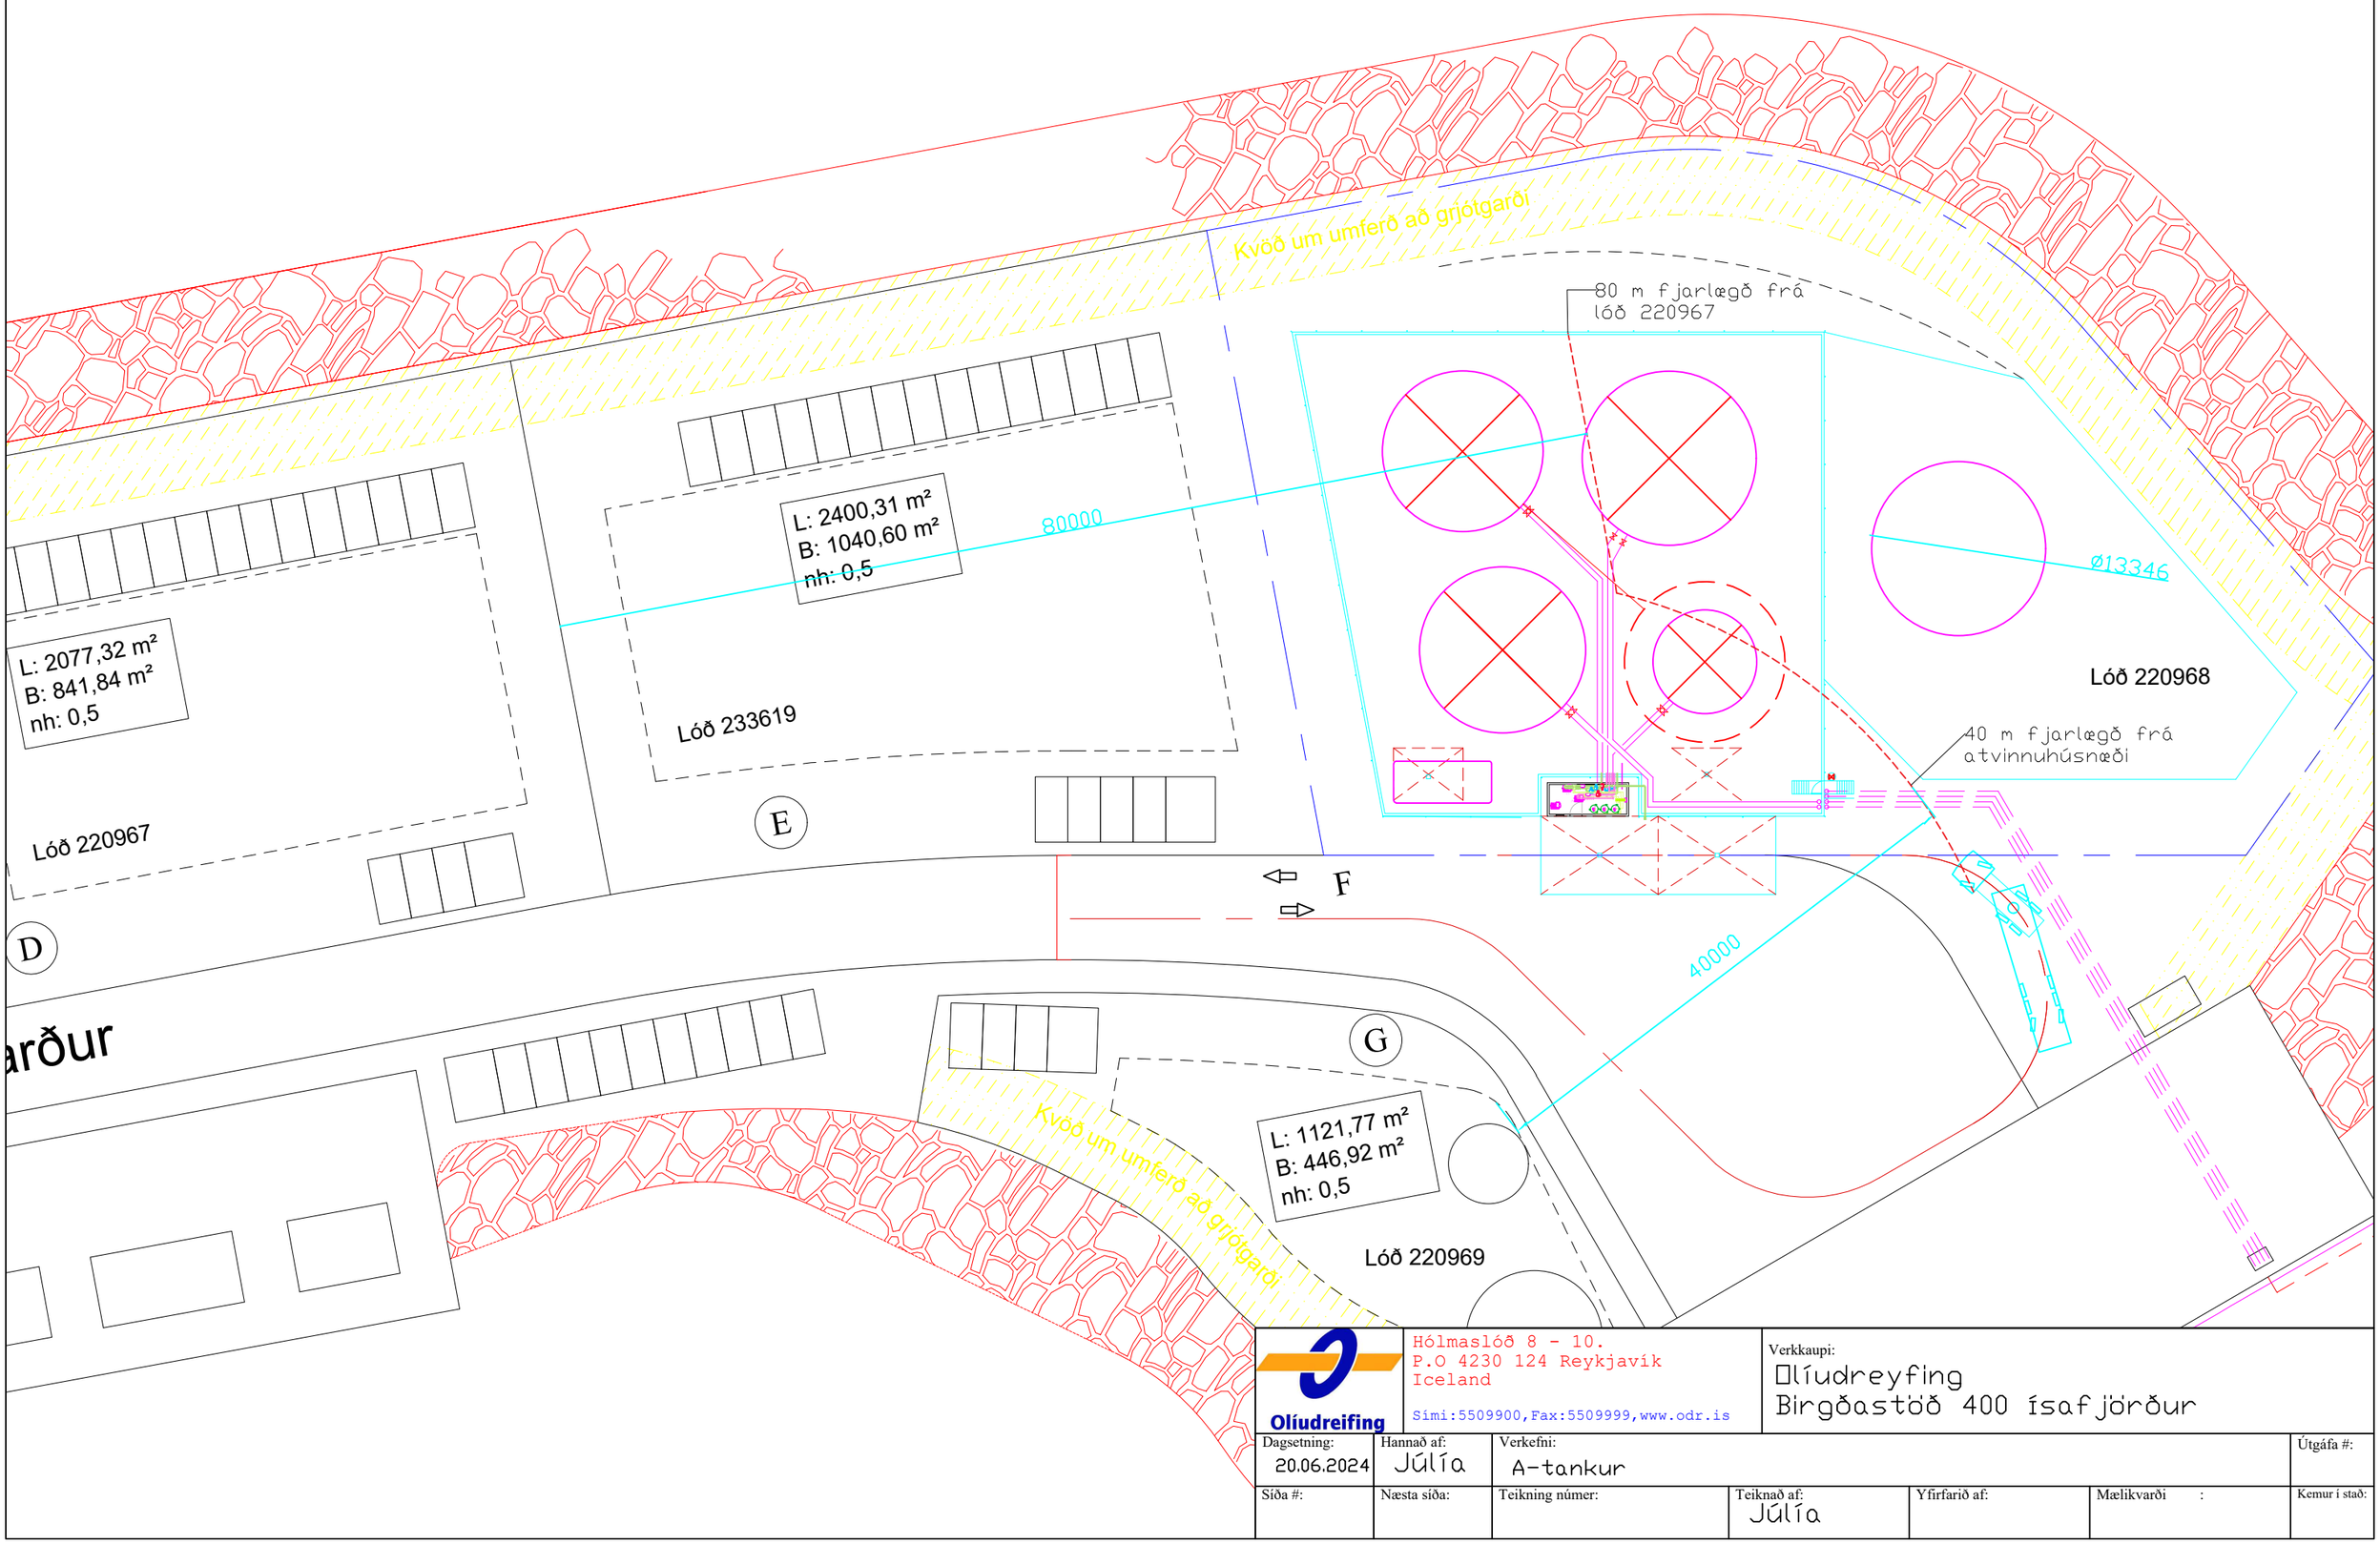

Olíudreifing

Hólmaslóð 8 - 10.
P.O 4230 124 Reykjavík
Iceland

Simi:5509900,Fax:5509999,www.odr.is

Verkkaupi:
Olíudreyfing
Birgðastöð 400 ísafjörður

Dagsetning:	Hannað af:	Verkefni:				Útgáfa #:
20.06.2024	Júlía	A-tankur				
Síða #:	Næsta síða:	Teikning númer:	Teiknað af:	Yfirfarið af:	Mælikvarði :	Kemur í stað:
			Júlía			