


GRUNNMYND SILFURTORG MKV: 1:200

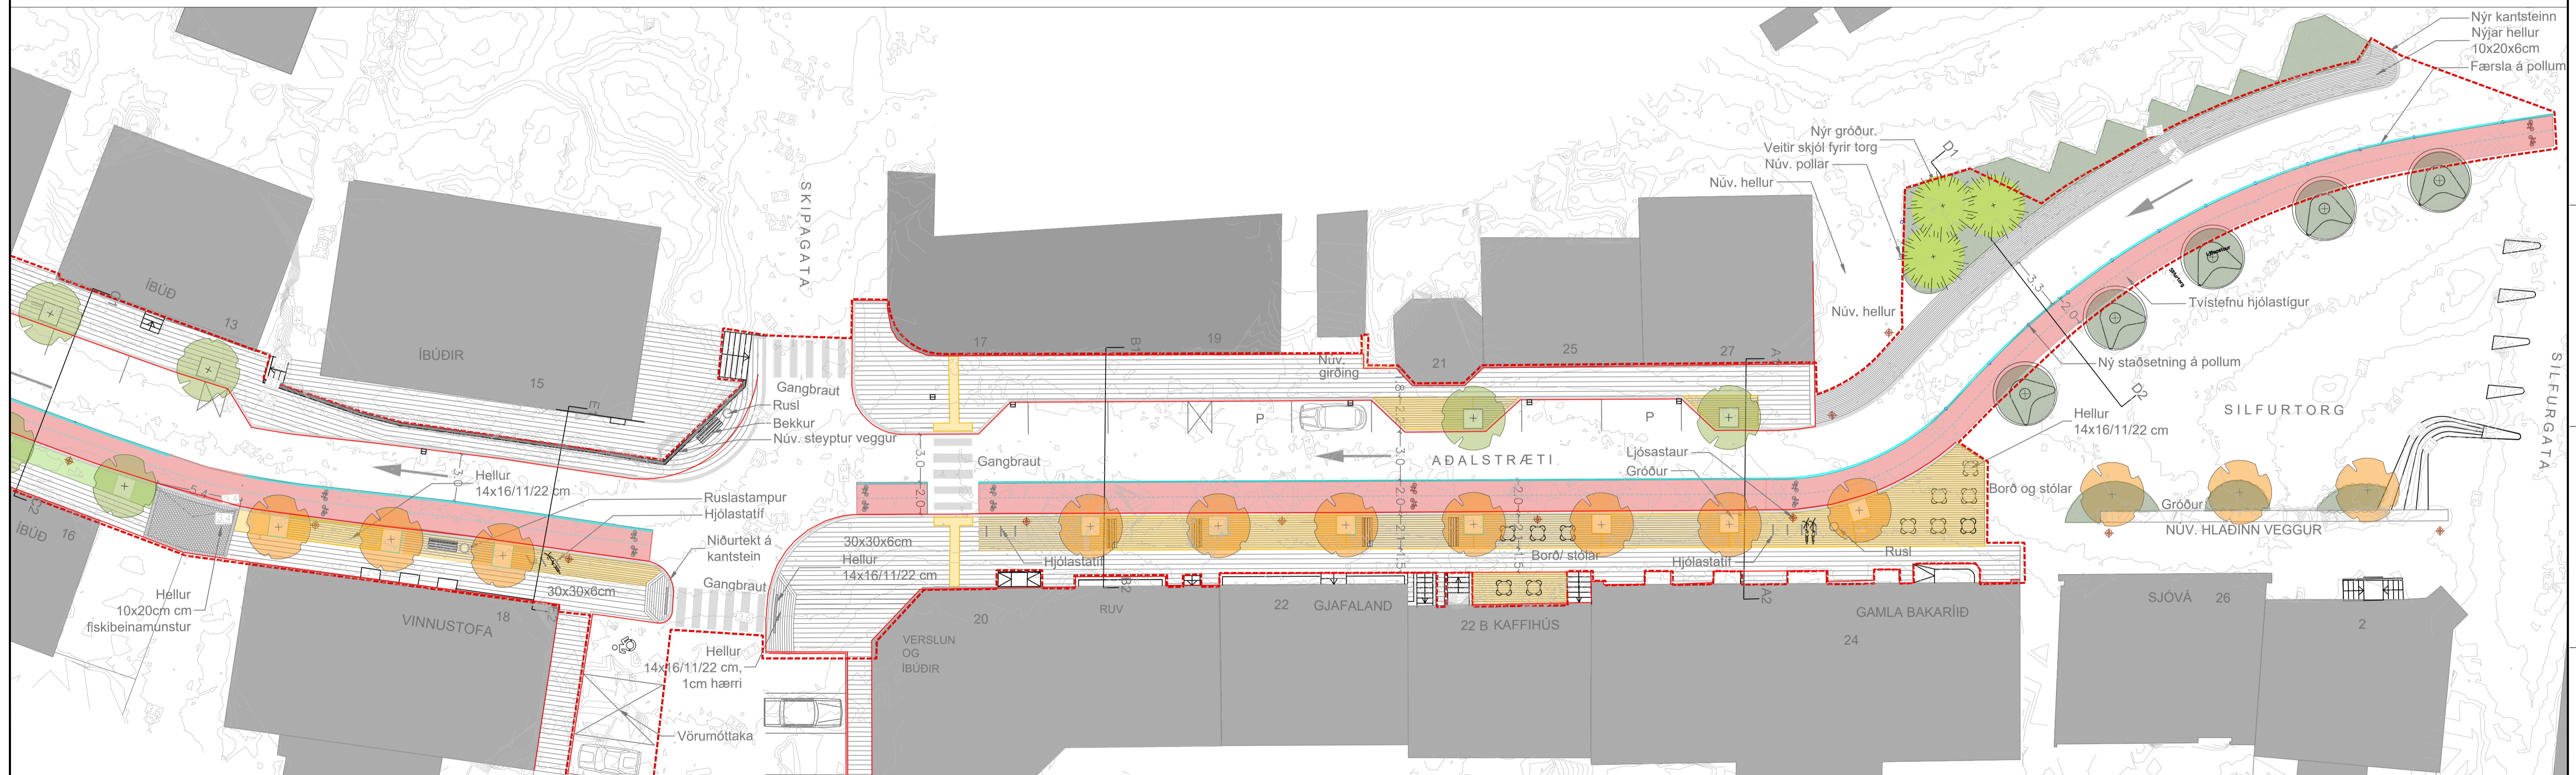

GRUNNMYND MKV: 1:200

**SKÝRINGAR:**

	Laufré		Runnagróður		Niðurfall
	Ávaxtré		Hjólástigur		Ljósastaurar
	Sigræn tré		Nýjar hæðarlínur		Verkmörk


DÆMI UM HJÓLREIÐASTÍG



**HÖNNUN**  
 Bílastæði staðsett norðanmegin í götunni. Dvalarstaðir sunnan megin götunnar með undantekningu við Edinborgarhúsið. Aðalgatan er einstefnugata frá Silfurtorgi að enda Edinborgarhús þar sem hún breytist í tvístefnuakstursgötu. Tvístefnu reiðhjólagata staðsett sunnan megin frá Silfurtorgi að Mjósundi. Bætt aðgengi fyrir gangandi með niðurtekt á gangstéttum og leiðilinum. Bílastæði staðsett norðan megin götunnar sem langstæði

**BÚNADUR**  
 Ruslastampar, ljósapollar og armar á bekkjum í svörtum lit  
 Hjólagrindur í gulum lit, RAL 1037 - Sun yellow  
 Ruslastampar, ljósapollar, bekkir og hjólagrindur sett niður og fest skv. leiðbeiningum frá umboðsaðilum og framleiðendum  
 Lagnir að ljósastaurum og tengingar við rafmagn og vatn skv. leiðbeiningum og reglum frá sveitarfélagi og veitustofnunum

**DRÖG**  
 2022-01-21 15:22  
 Frumstærð blaðs A1

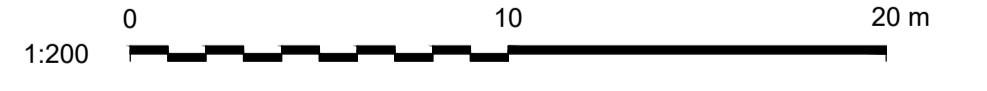

www.verkis.is - sími: +354 422 8000

SAMPYKKT:		ADALSTRÆTI, ÍSAFIRÐI
1 2021-11-09 Í vinnslu	GGun	ASÝND MIÐBÆJAR
ÚTG DAGS	SKÝRINGAR	SILFURTORG AÐ EDINBORG
	HANN	Grunnmynd - Landslagsuppráttur
	VERKFANG	21027 TEIKNING
		C43.001 1

©Ör afnot og aftun teikningar, að hluta eða í heild er háð skriflegu keyri höfundu.