



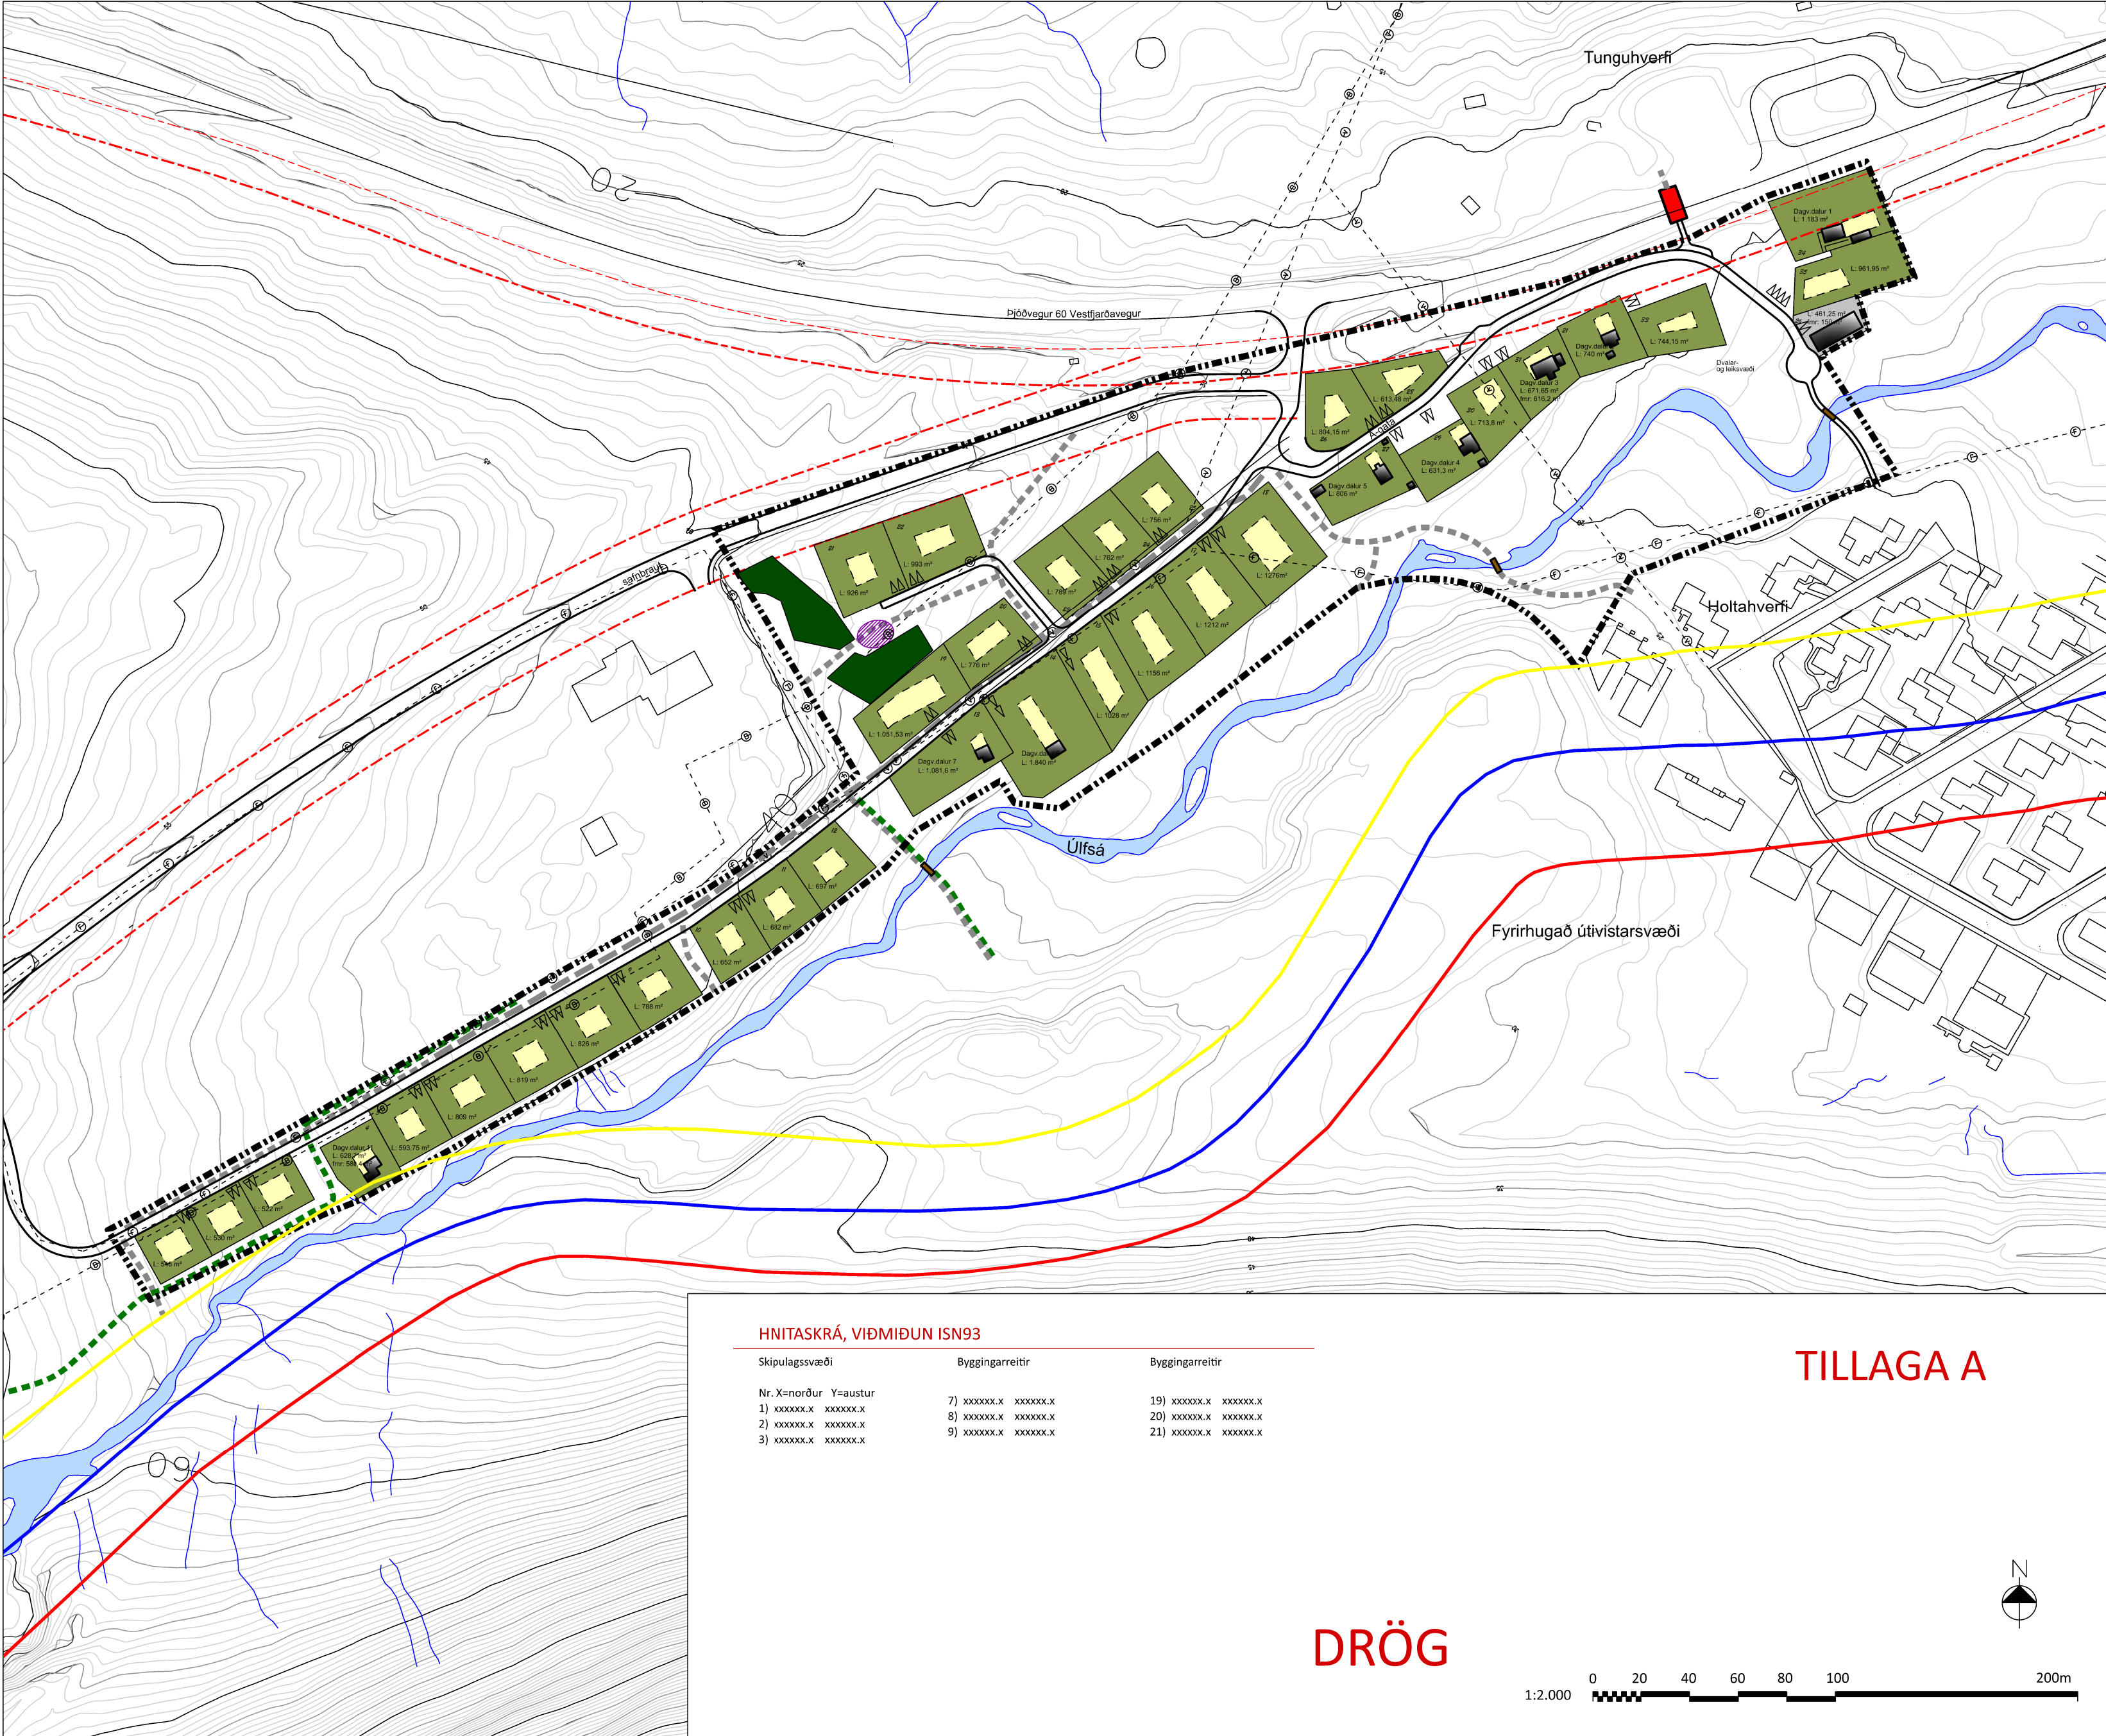

HNITASKRÁ, VIÐMIÐUN ISN93

Skipulagssvæði	Byggingarreitir	Byggingarreitir
Nr. X=norður Y=austur		
1) xxxxxx.x xxxxxx.x	7) xxxxxx.x xxxxxx.x	19) xxxxxx.x xxxxxx.x
2) xxxxxx.x xxxxxx.x	8) xxxxxx.x xxxxxx.x	20) xxxxxx.x xxxxxx.x
3) xxxxxx.x xxxxxx.x	9) xxxxxx.x xxxxxx.x	21) xxxxxx.x xxxxxx.x

TILLAGA A

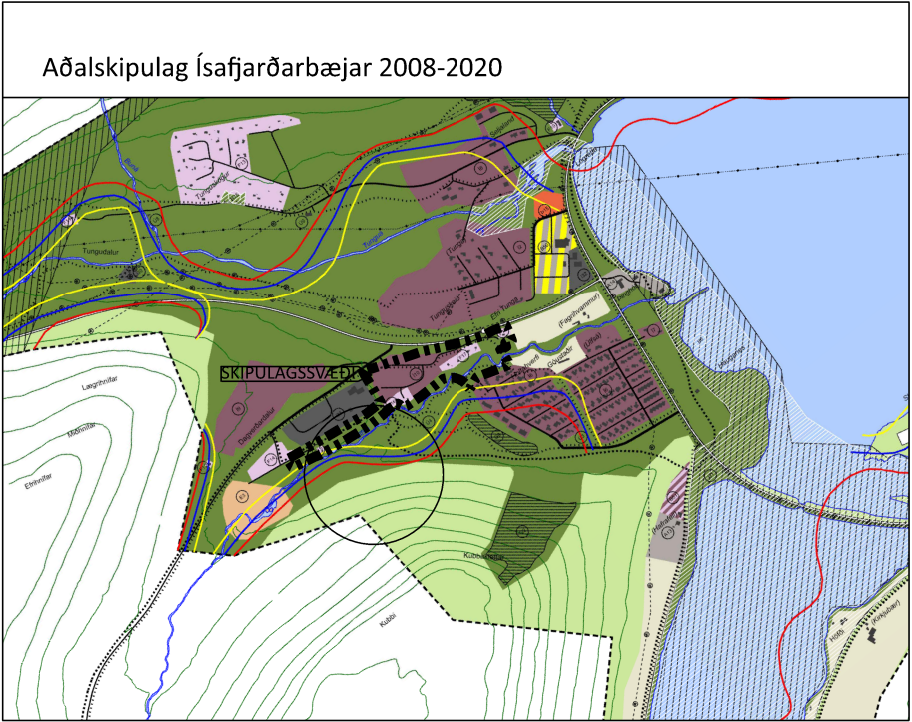

SKÝRINGAR

- Skipulagsmörk

■

Sumarhúsaloðir

■

Byggingarreitir

L: 938,42 m²

NH: 0,35

∞

Númer lóðar

∞

Hnit lóðarmarka

■

Bílastæði - sýnt til skýringar

■

Vegir

■

Skógarsvæði

■

Áningarstaður

■

Undirgöng fyrir gangandi

■

Göngubú
- Aðalgönguleiðir
- Aðrar gönguleiðir
- Reiðleiðir
- 30 m fjarlægð frá vegi
- 15 m fjarlægð frá vegi
- Núverandi byggingar - sýndar til skýringar
- Hættumatslína C, áhætta 3,0 af 10.000 á ári
- Hættumatslína B, áhætta 1,0 af 10.000 á ári
- Hættumatslína A, áhætta 0,3 af 10.000 á ári

ÖNNUR SKIPULAGSGÖGN

Greinargerð

SAMPYKKTIR

Deiliskipulag þetta sem fengið hefur meðferð í samræmi við ákvæði 41. gr. skipulagslaga nr. 123 / 2000 m.s.br. var samþykkt í

Skipulags- og mannvirkjanefnd: þann 20

Bæjarstjórn: þann 20

Tillagan var auglýst frá 20
með athugasemdafresti til 20

Auglýsing um gildistöku deiliskipulagsins var birt í B-deild Stjórnartíðinda þann 20

Tillaga að deiliskipulagi - Tillaga A
Dagverðardalur
Deiliskipulagsuppdráttur

