



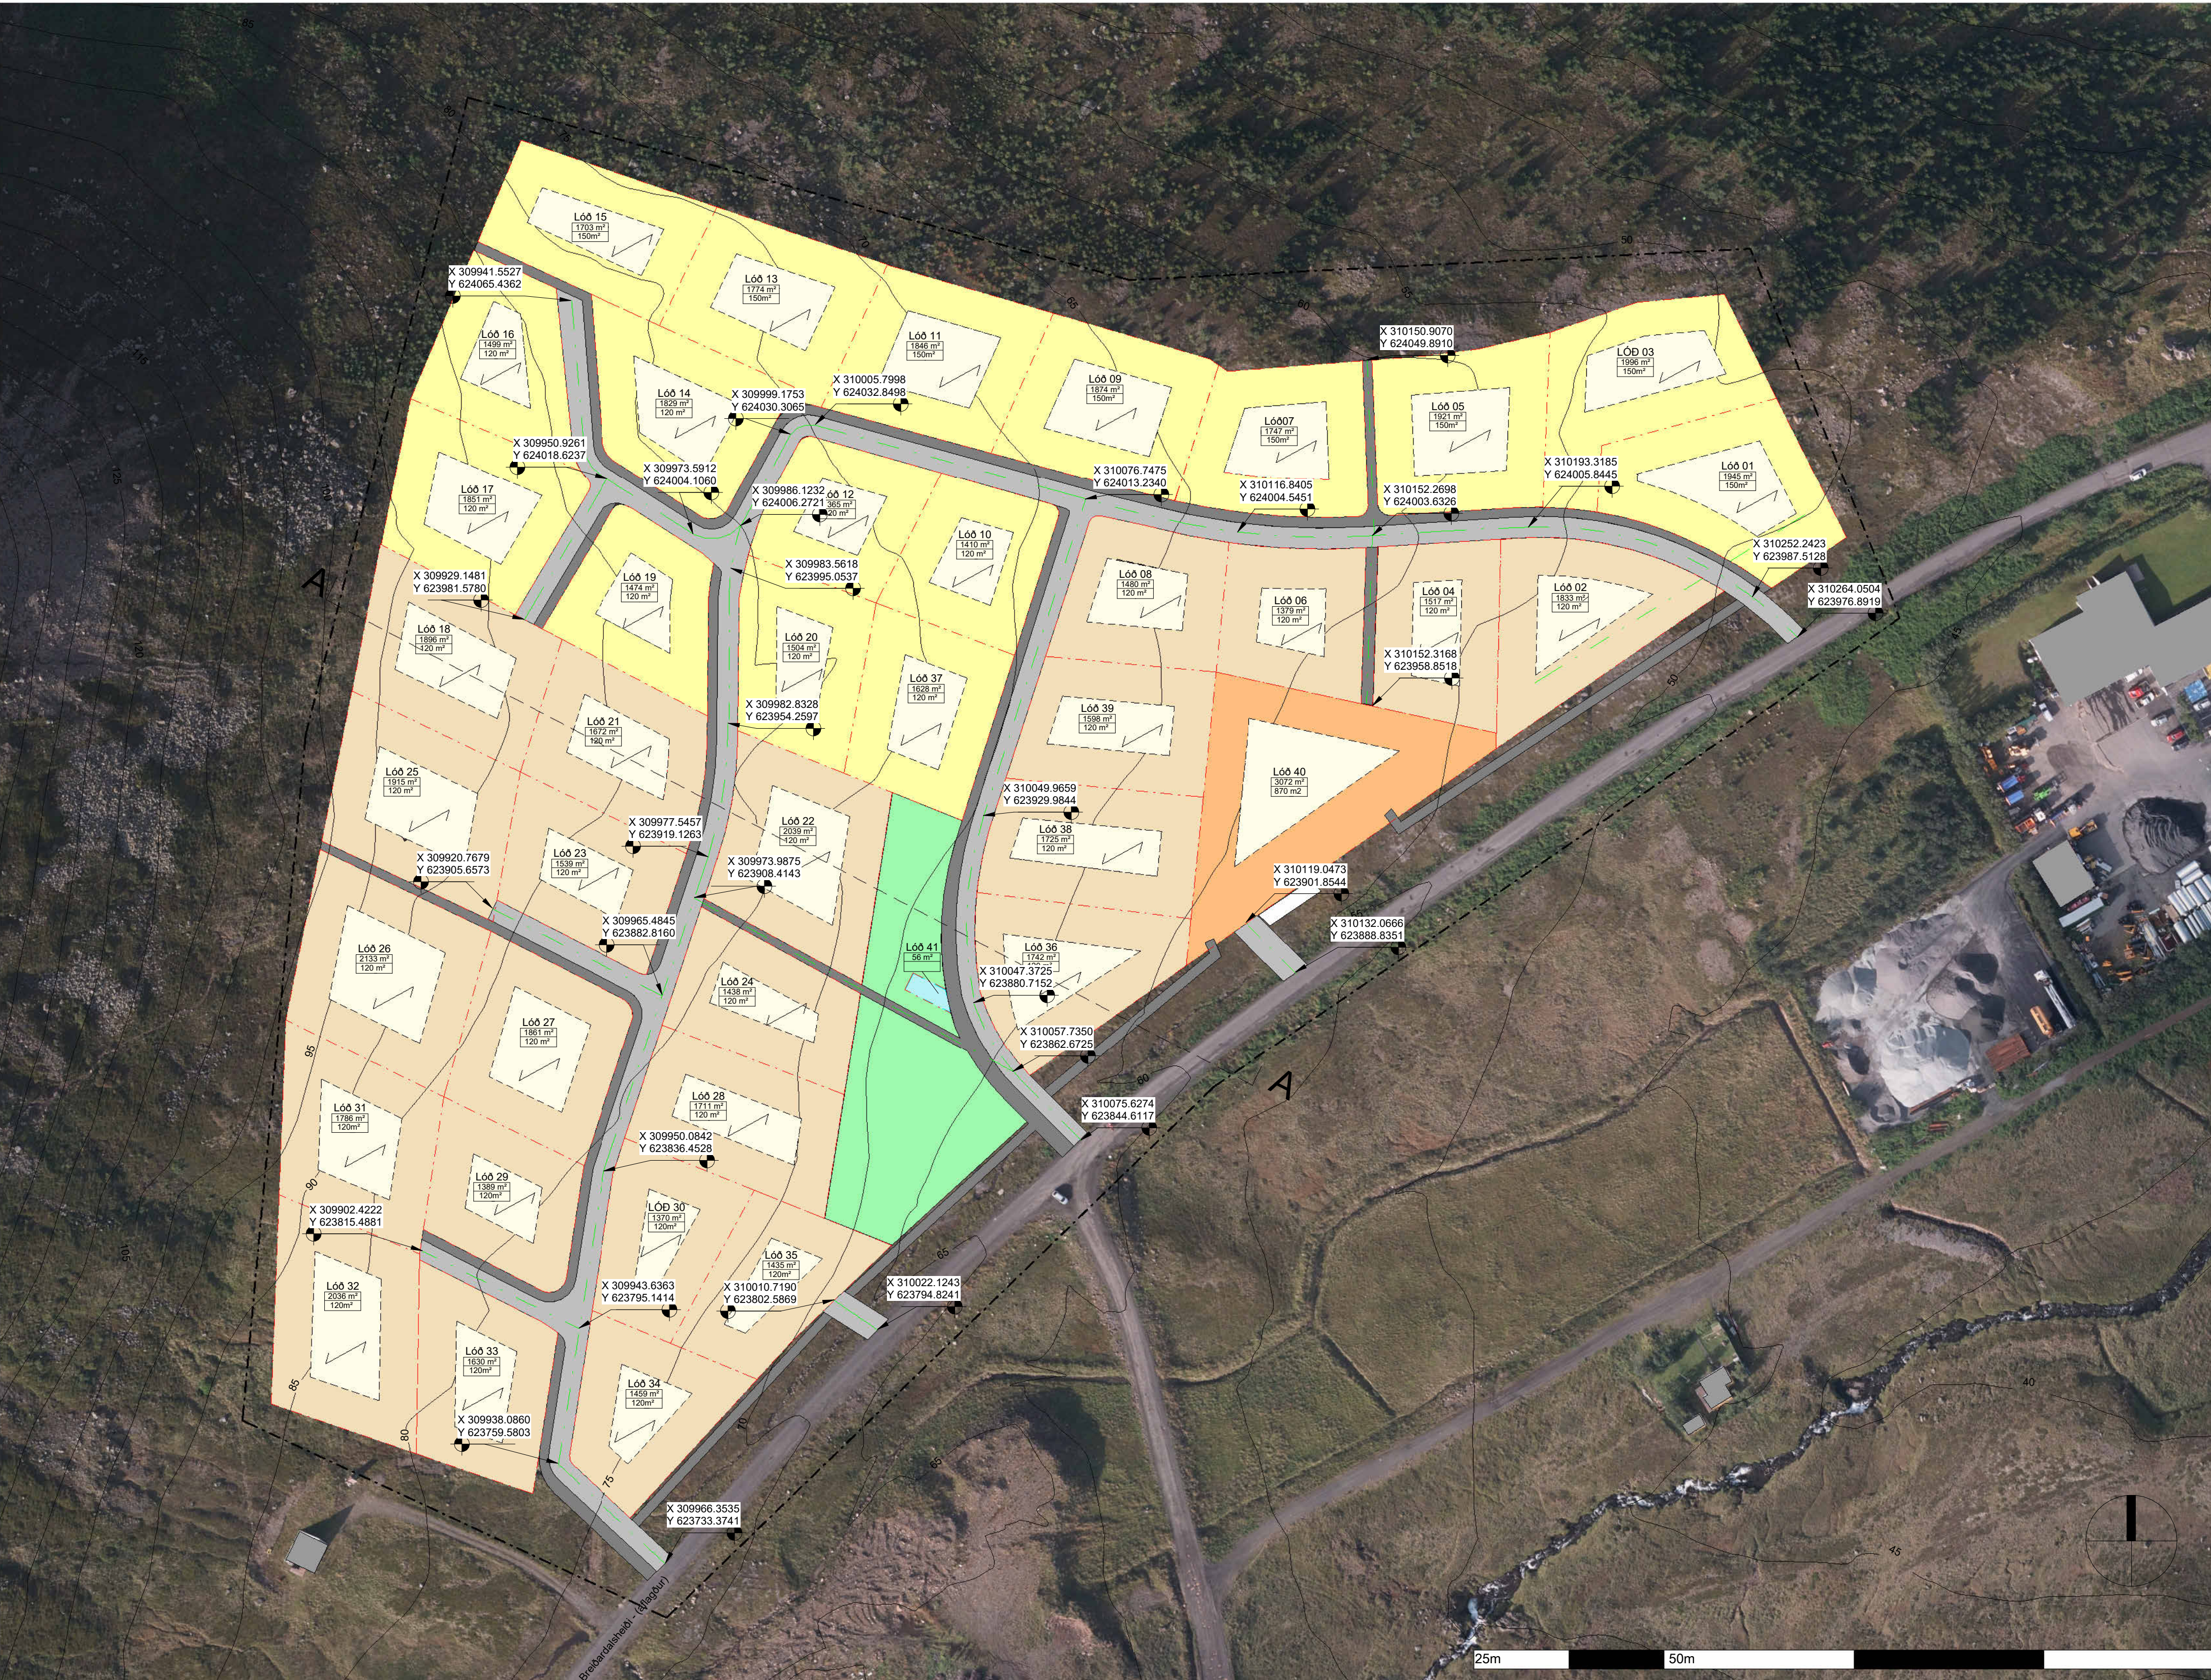

UPPDRAÐTUR - Vegahnit
1:1000

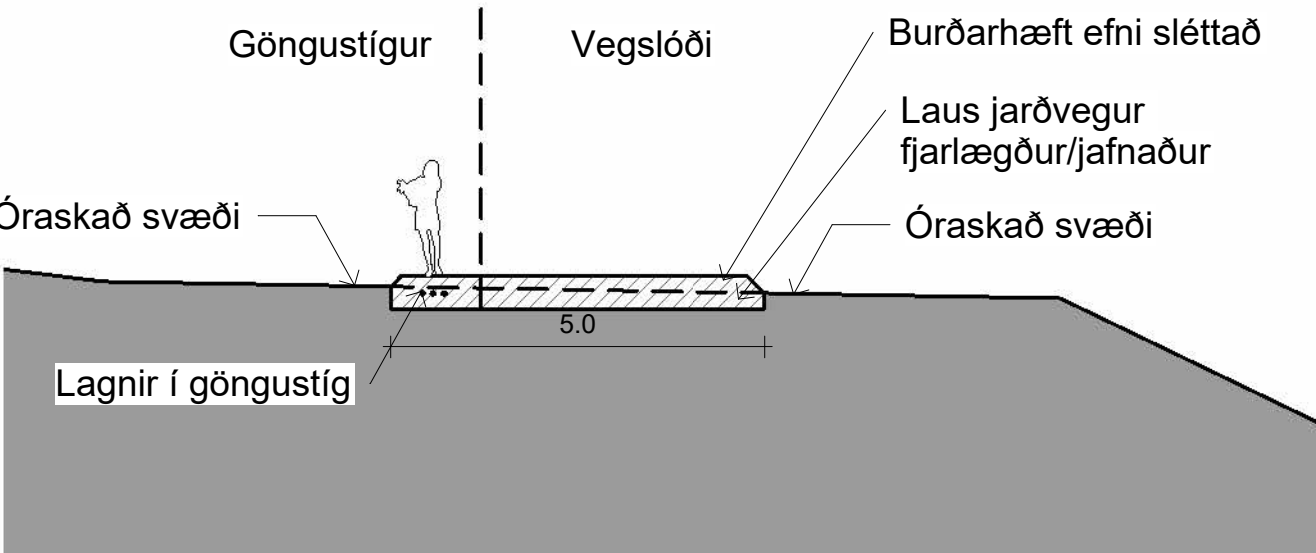

Kennisnið í vegslóða
1:100

SKÝRINGAR

- Lóðamörk
- Miðlina vega og göngustíga
- Frístundalóðir
- Frístundalóðir - útleiga
- Lóð þjónustuhús
- Lóð spennistöð
- Byggingareitir
- Grænt svæði/leiksvæði
- Göngustígur
- Götur/akvegir

Upphafs-, enda og skurðpunktar miðlína
vega og göngustíga eru hnitsettir í ISN93

Fyrirhuguð framkvæmd felst í lagningu vegslóða og göngustíga við
frístundabyggð í Dagverðardal, Skutulsfirði.

Framkvæmdin verður unni skv. skilmálum deiliskipulags dags. maí 2024

Á framkvæmdatíma vegslóðagerðar verður sléttað plan á byggingarreit
þjónustuhús (lóð 40). Planioð verður nýtt til að setja upp aðstöðu fyrir
starfsmenn, kaffi- og salernisaðstöðu. Einnig er áætlað að geyma vélar og tæki
sem tilheyra framkvæmdinni á planinu.

Vegslóðagerð.
Vegstæði verður hreinsað og jafnað. Umframefni verður jafnað út í ójöfnur og
lægðir í vegstæði. Torf úr vegstæði verðu geymt til að græða upp vegaxlir. Í
vegstæði verður aðkeyrðu burðarhæfu efni komið fyrir og jafnað. Undirlag
göngustíga verður unnið samtímis og vegslóðar. Stofnlagirnir innan svæðisins
verða í göngustíg eða vegóxl.

Ekki verður annað jarðrask en innan vegstæða eða byggingarreits þjónustuhúss
við þessa framkvæmd.

Breytingar:	Dags:	Teikn:	Yfir:
A:			
B:			
C:			
Verk:	DAGVERÐARDALUR		
Efni:	Uppdráttur v/framkvæmdaleyfi		
mælikvarði	1:1000/100	frumstærð blaðs:	A1
teiknað:	BLS	verknr:	2015
yfirfarið	JGM	dagsetn. útgáfu:	12.08.2024

M11 ARKITEKTAR	HUGRÚN ÞORSTEINSDÓTTIR Arkitekt FAI - kt. 110972-3429 sími 862 6099 hugrun@m11.is
	JÓN GRÉTAR MAGNÚSSON Byggingafræðingur - kt. 010573-4679 sími 866 6099 jon@m11.is