





FRÍSTUNDABYGGÐ Í DAGVERÐARDAL - DEILISKIPULAG

Nýtt deiliskipulag í Skutulsfirði, Ísafjarðarbæ

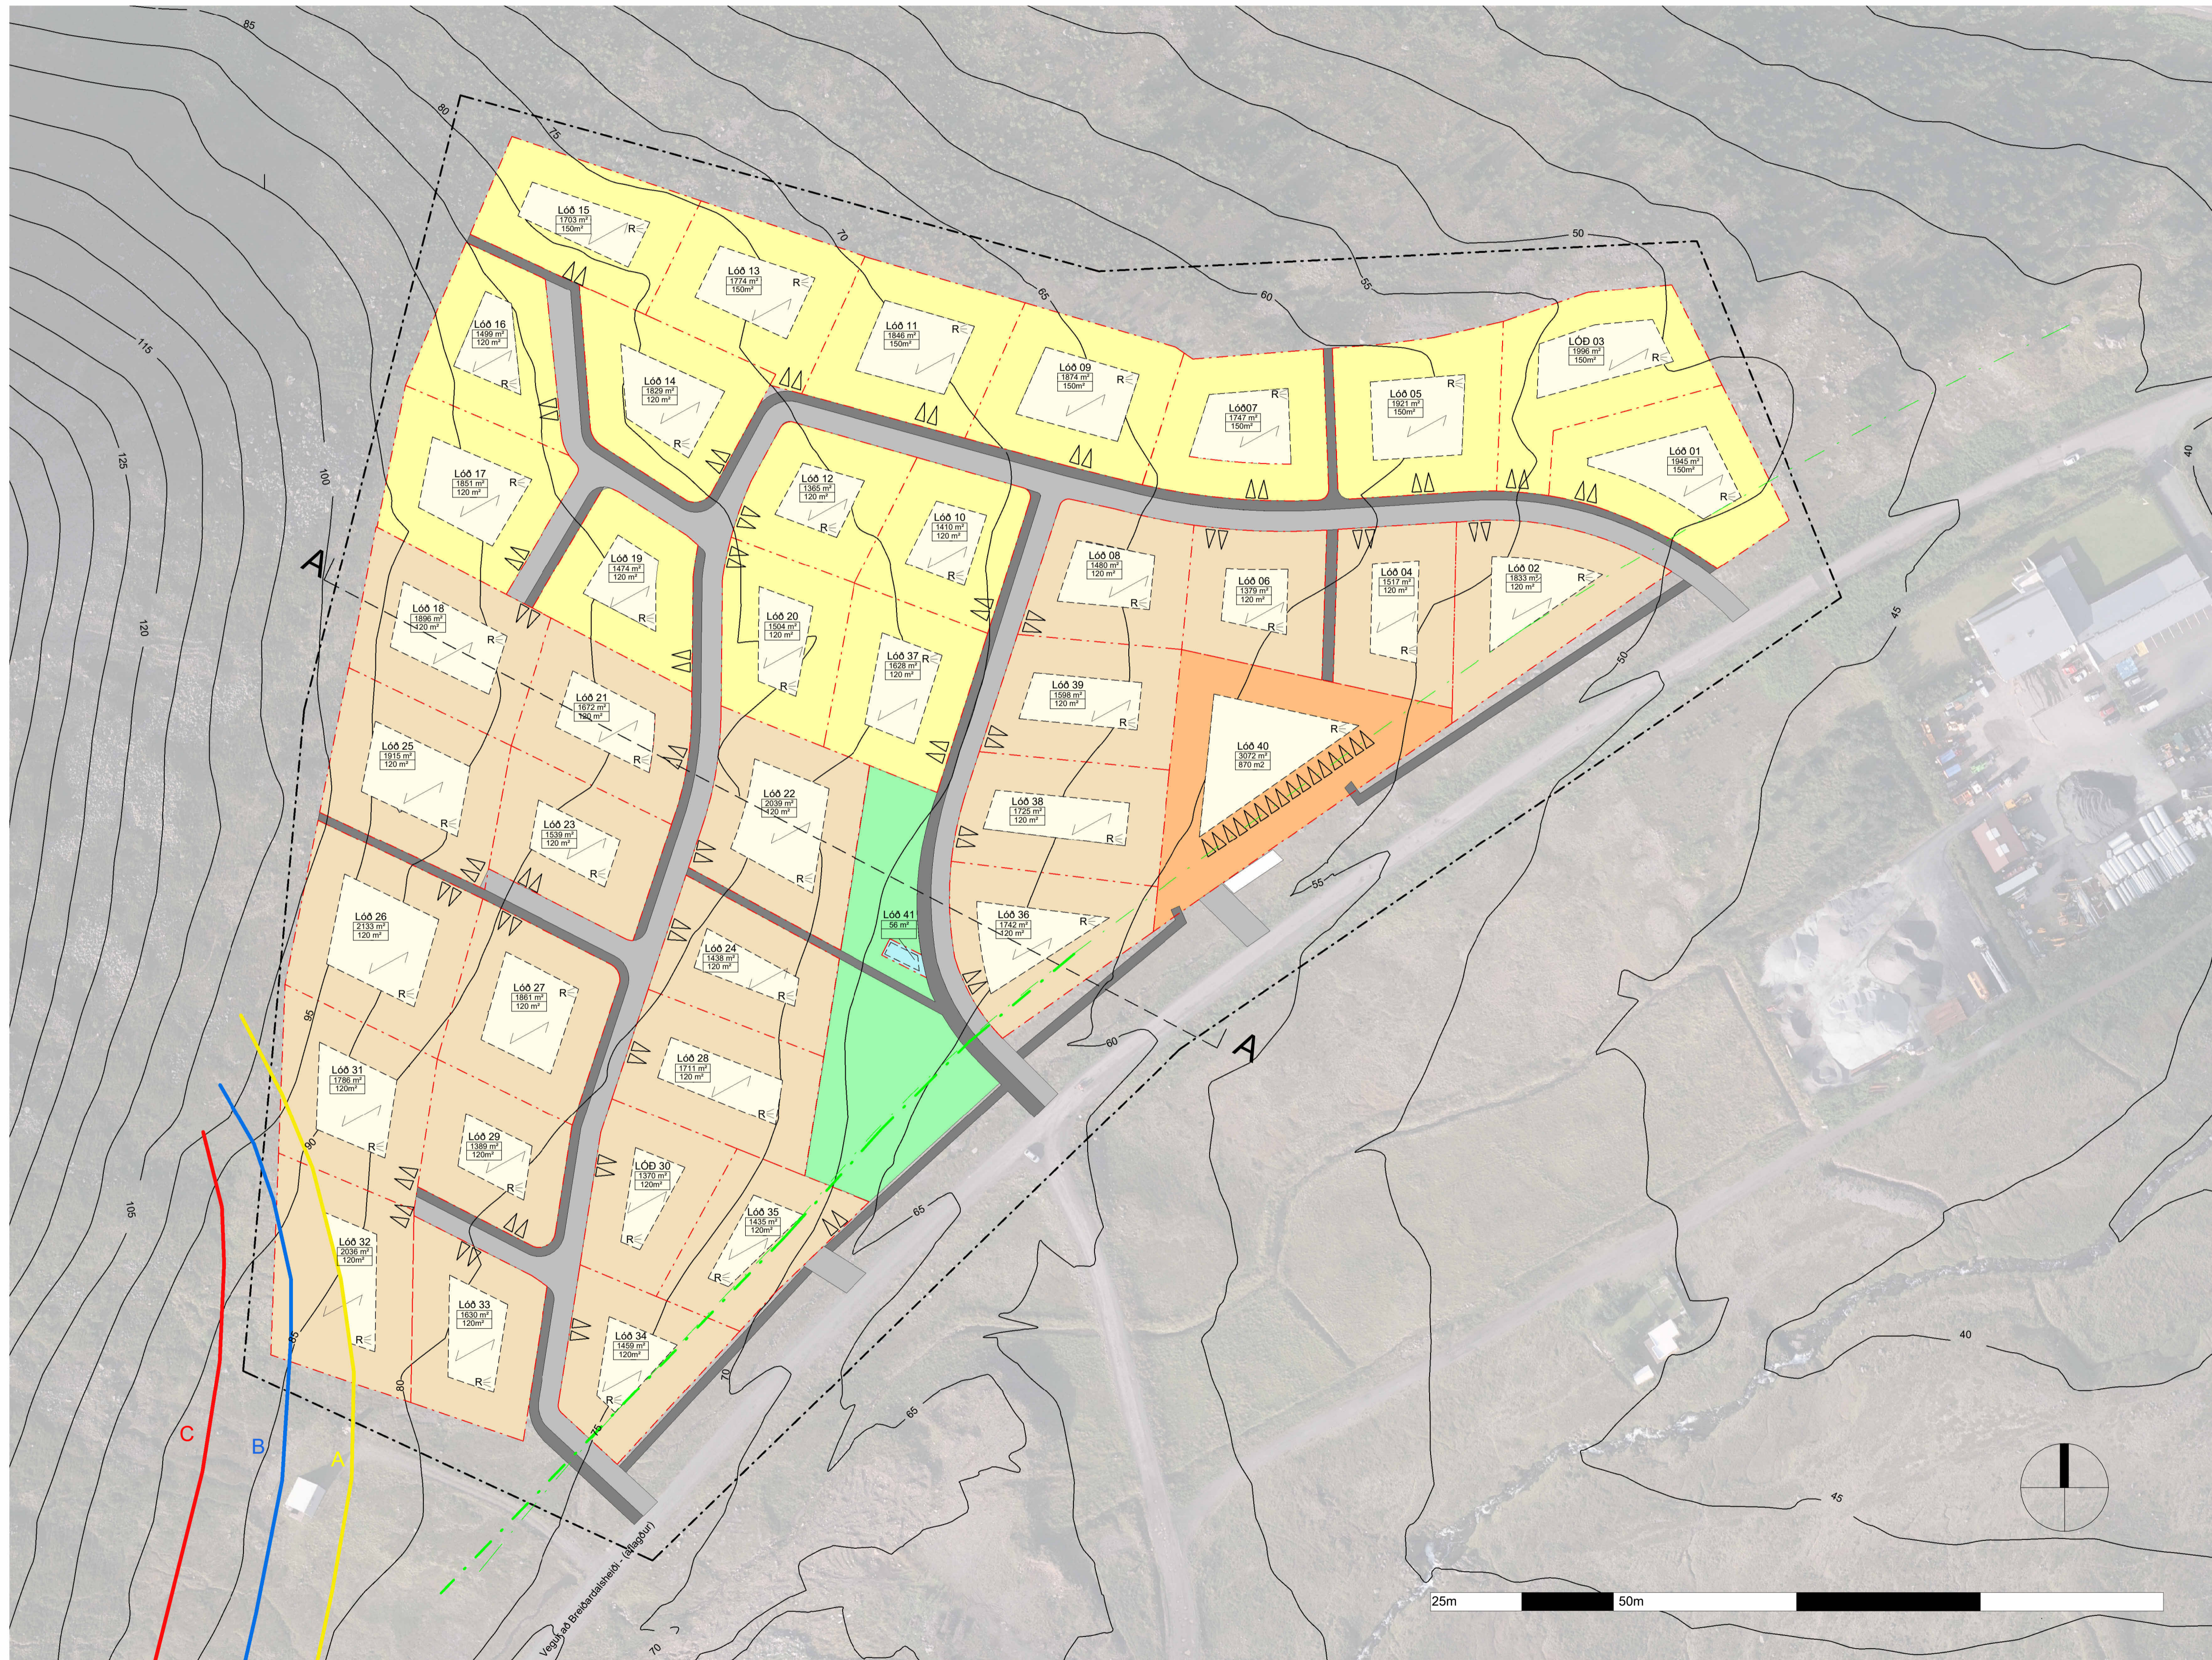

SKÝRINGAR

- Mörk deiliskipulags
 - - - Lóðamörk
 - Helgunarsvæði vega
 - A hættumatslina vegna ofanflóða
 - B hættumatslina vegna ofanflóða
 - C hættumatslina vegna ofanflóða
-
- | | |
|--------------|------------------------|
| Stærri lóðar | Hámarksstærð byggingar |
|--------------|------------------------|
- Frístundalóðir
 - Frístundalóðir - útleiga
 - Lóð þjónustuhús
 - Lóð spennistöð
 - Byggingareitir
 - Grænt svæði/leiksvæði
 - Göngustígur
 - Götur/akvegir
 - ▤ Leiðbeinandi staðsetnings bilastaðis
 - ▤ Leiðbeinandi mánisstefna
 - ▤ Núverandi byggingar
 - ▤ Aðstaða fyrir sorp
 - R= Rotþröð/hreinsistöð

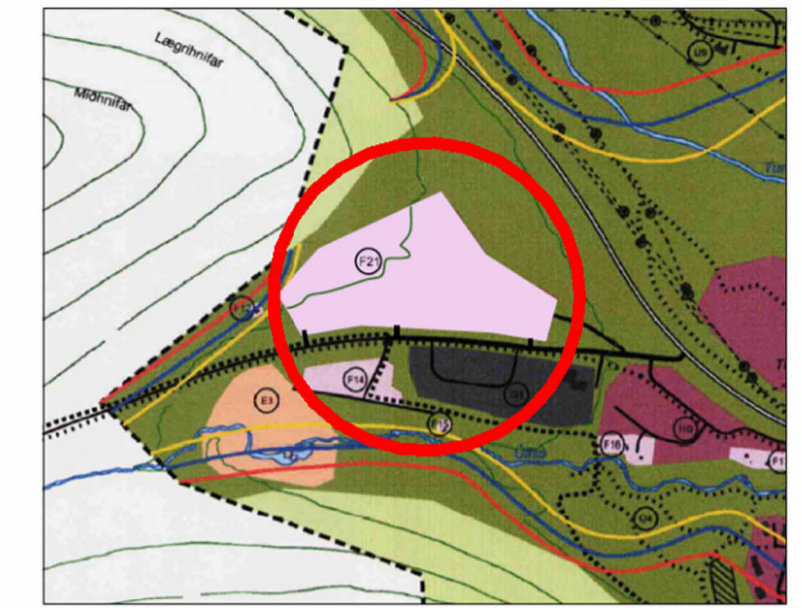

Hluti af gildandi aðalskipulagi F21

Deiliskipulag þetta sem, fengið hefur málsmeðferð í samræmi við ákvæði 2.mgr. 43.gr. skipulagslaga nr. 123/2010 var samþykkt í Skipulags- og mannvirkjanefnd Ísafjarðarbæjar þann 15.8.2024 og í bæjarráði þann 16.8.2024

Samþykkt deiliskipulag var auglýst í B-deild Stjórnartíðinda þann 8. nóvember 2024

Deiliskipulag fyrir frístundabyggð í Dagverðardal, 39 frístundahús ásamt þjónustuhúsi. Meðfylgjandi er greinagerð dagsetn. máí 2024

Breytingar:	
A:	Breytingar gerðar eftir lýsingu sjá greinagerð
B:	Breytingar gerðar eftir kynningu sjá greinagerð
C:	Breytingar gerðar eftir auglýsingu. Hættumatslínur vegna ofanflóða : bætt inn, byggingareitir á lóð 32 minnkaður
D:	Breytingar gerðar eftir yfirferð skipulagsstofnunar. Byggingareitir spennustöðvar og merki fyrir rotþröð/hreinsistöð bætt inn. Ask-uppgj. skipt út í lykilmýnd
Verk:	DAGVERÐARDALUR
Efni:	DEILISKIPULAG
mælikvarði:	1:1000
teiknað:	JSM
yfirfarið:	HP
frumstærð blaðs:	A1
verkrnr:	2015
dagsetn. útgáfu:	18.09.2024