



ÍSAFJARÐARBÆR

umhverfis- og eignasvið

Umsókn um lóð fyrir atvinnuhúsnæði

Hér með er þess farið á leit að bæjarstjórn Ísafjarðarbæjar veiti undirrituðum byggingarlóð:

við Skólögötu nr: 8
(nafn götu eða hverfis)

til vara: _____

Fullt nafn: Nostalgía ehf kennitala: 6408151670

Heimilisfang: Breckustrog 7 sími. 8626200


Sveinryni
Ísafirði, 31.8 2019
fh Nostalgía ehf
Elís Guðm

undirskrift umsækjanda

Móttekið dags:

Athugasemdir:


Afgreitt dags:

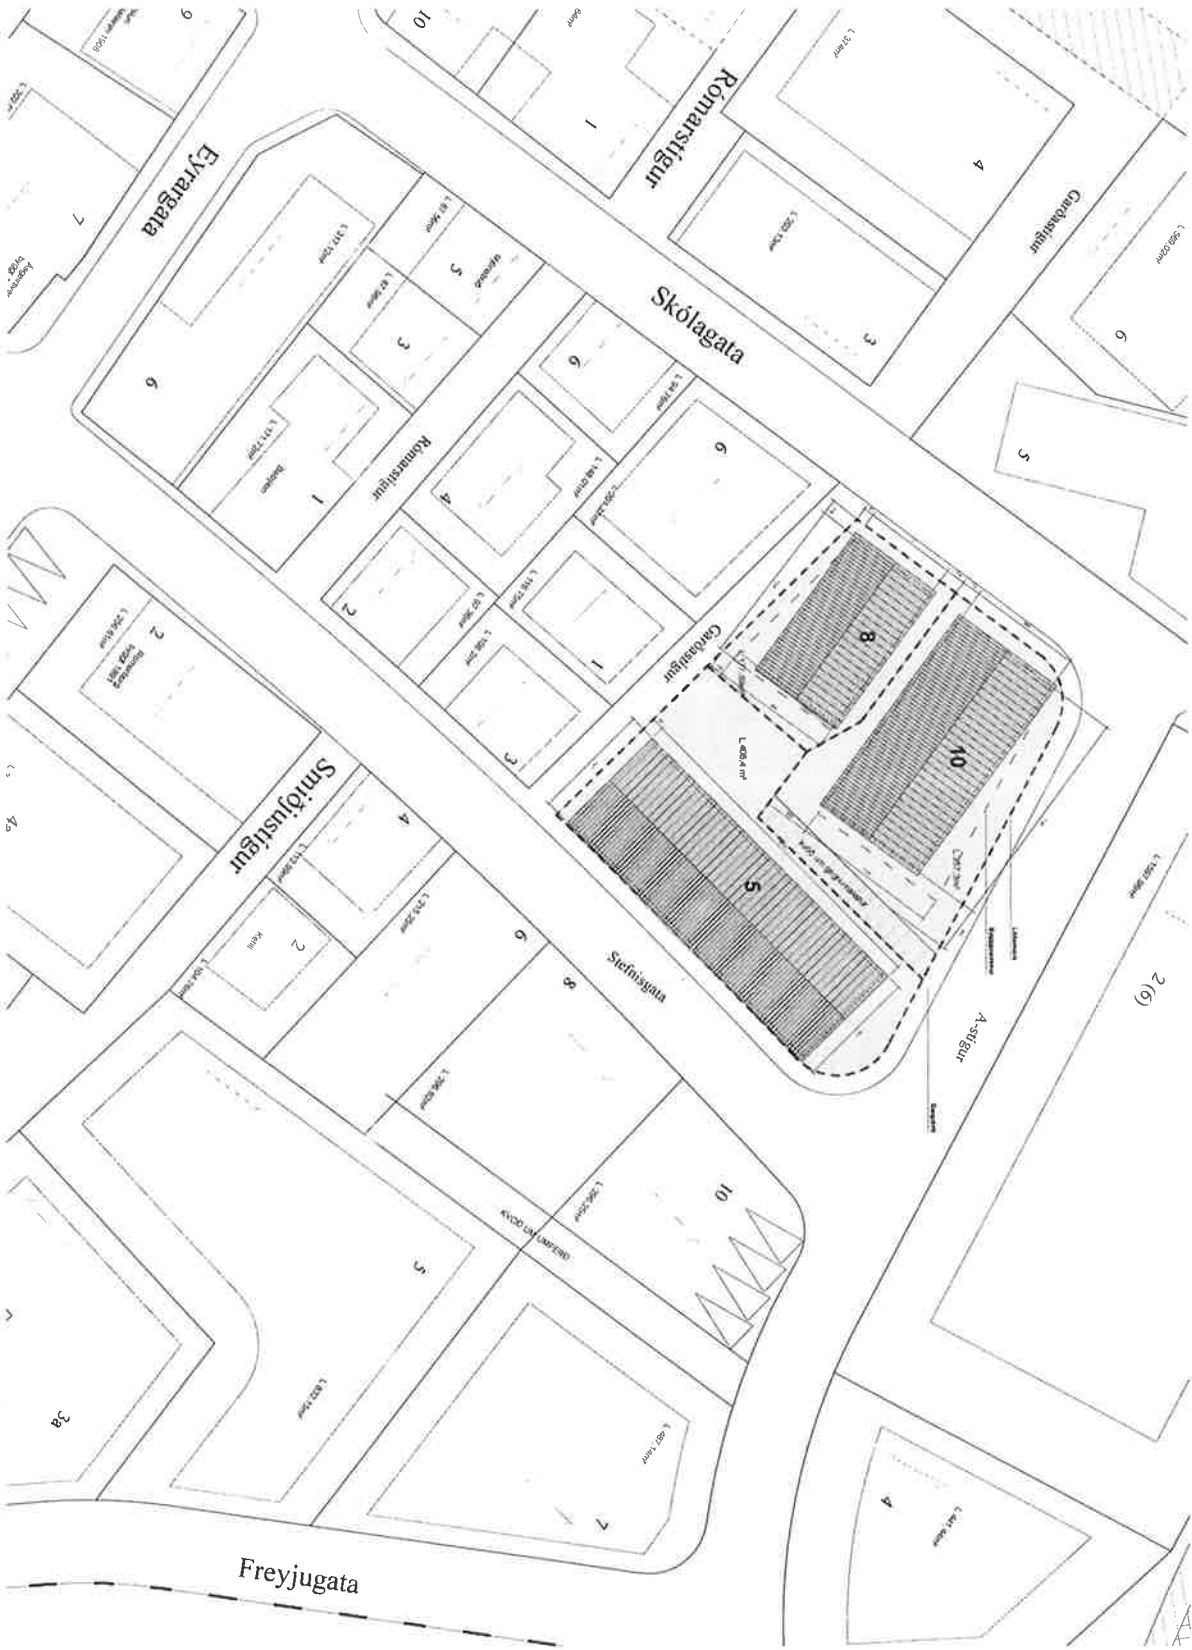

Deiliskipulag




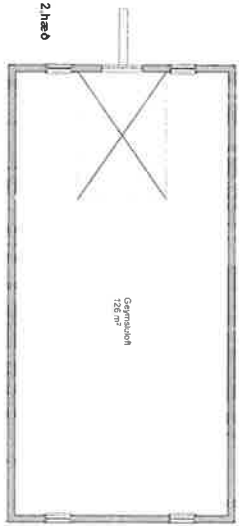

m.v. 1:100




SNB A - A
m.v. 1:100

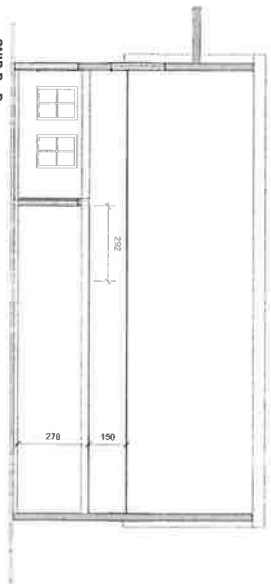

SNB B - B
m.v. 1:100



SNB C - C
m.v. 1:100

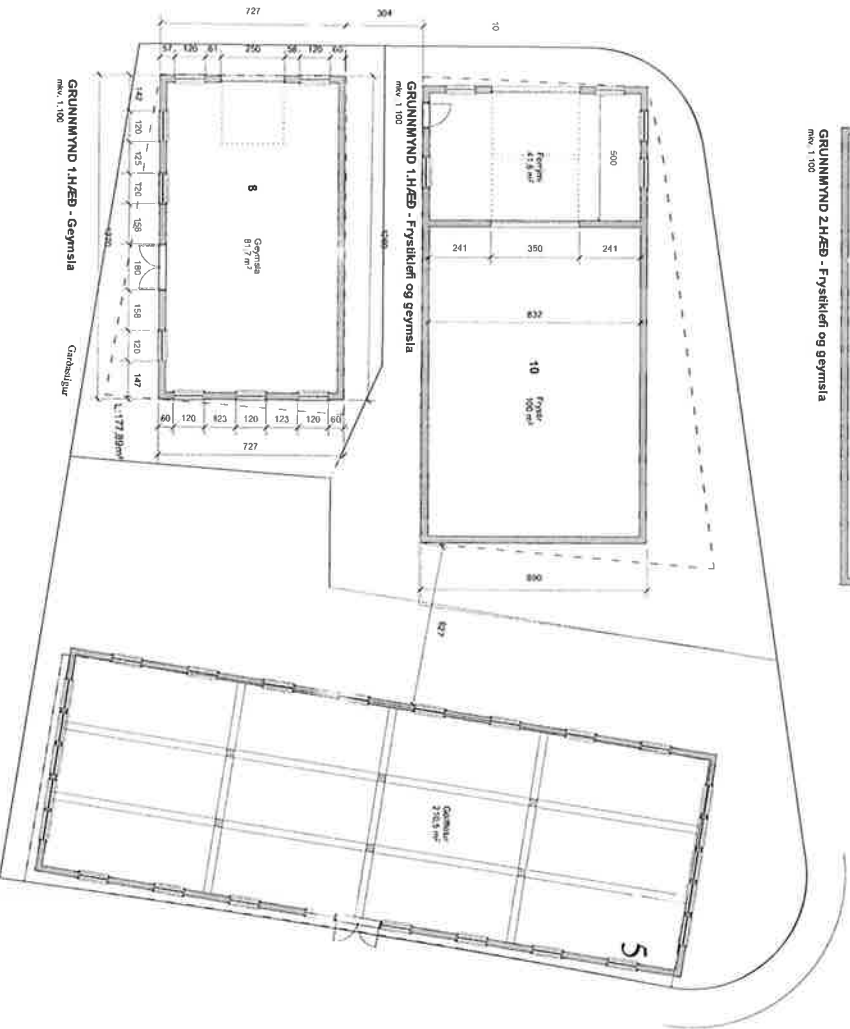







GRUNNNVND 1.HÆØ - Geymsla
m.v. 1:100

GRUNNNVND 1.HÆØ - Fysisktiø og geymsla
m.v. 1:100

Deiliskkipulag


Arkiteo, Laugavegur 28, 101 Reykjavík
 Sími: 592 2200, Netfang: arkiteo@arkiteo.is

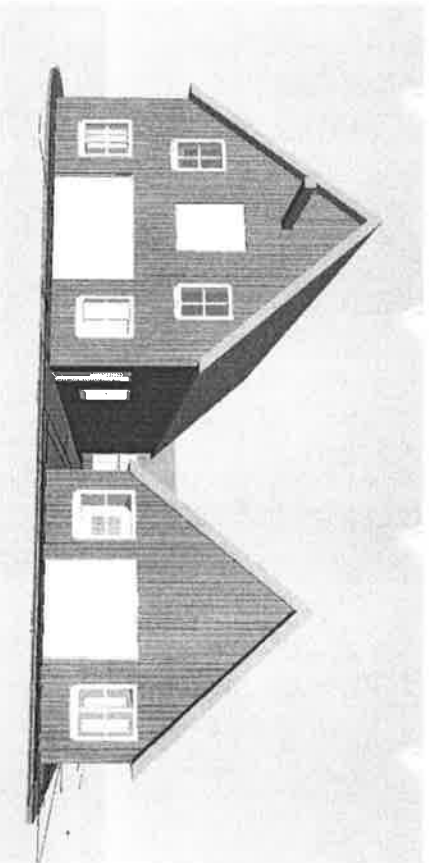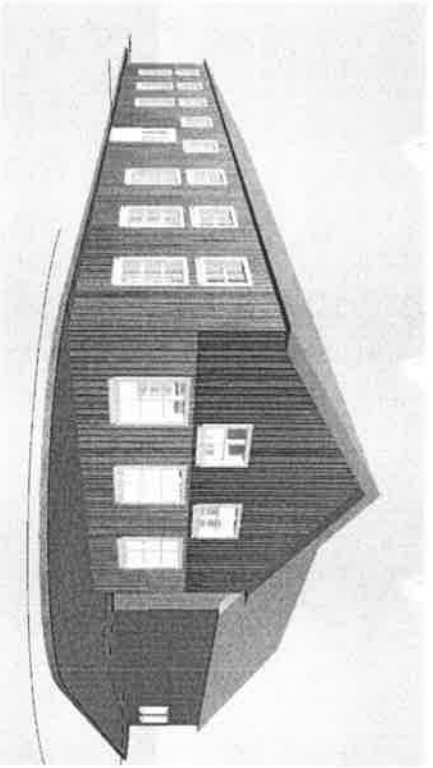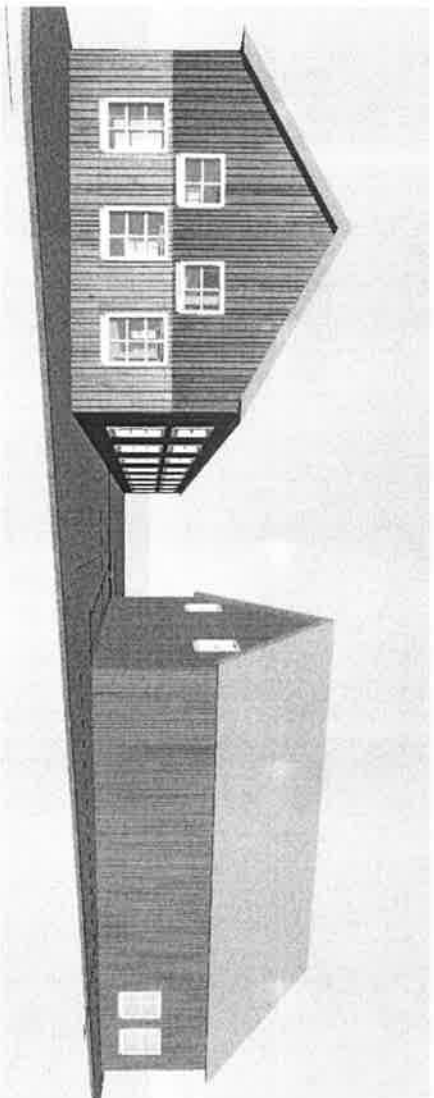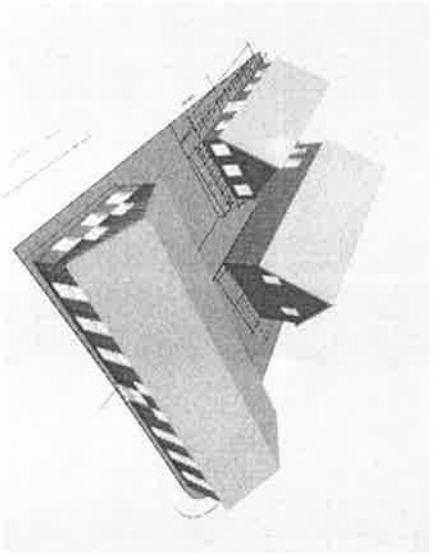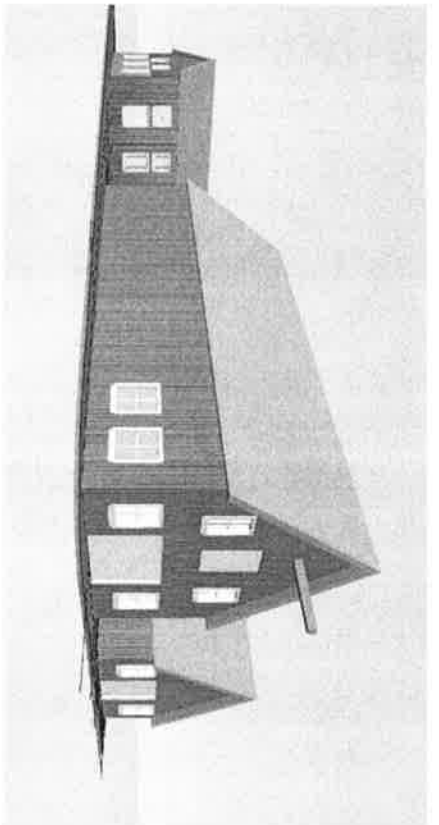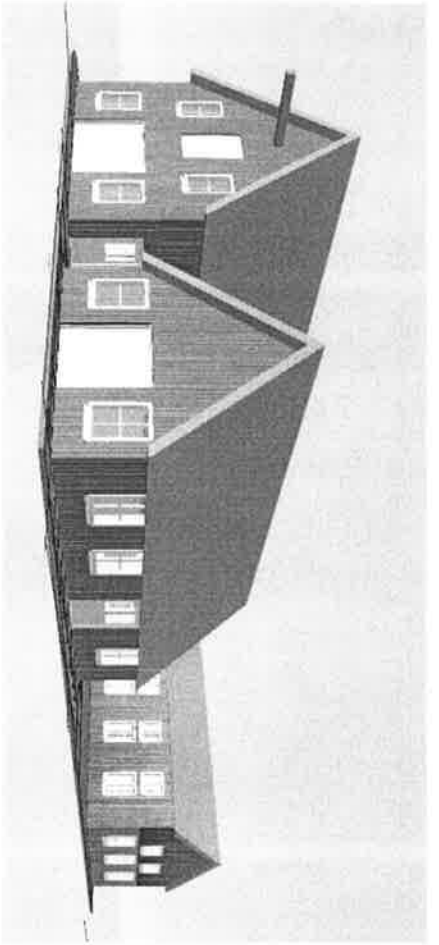



