

Byggingarlýsing: (112/2012 4.3.9. gr.)

Þýggjingin verður einnær hæðar einbýlishús sem staðsett verður að Artungu 4, á ísafelli. Tvö bílastæði verða staðsett fyrir framan blískurim. Eingöngu er heimilt að nota þýggjingarvör, og þar með talið forsmíðar einingar, sem eru CE-merktar eða hafa hlutið sambærilega vörumerkingu samkvæmt gildandi lögum og reglugerðum um mannvirkjað.

Adškoma: (112/2012 4.3.9. gr.)

Frá aðliggjandi götu, Ártungu.

Grundun: (112/2012 4.3.9. gr. & 9.9.2. gr.)

Græta skal niður á frostan, burðarháttan jarðveg, Græfi er út fyrir húsgunnunni niður á fastan öfryrðan jarðveg. Gunnur skal hreinsaður og þurrkaður. Þú getur notað þessa grænna til að fylla í þessum gáttum. 

Sökklar og undirstöður: (112/2012 4.3.9. gr.)

Formaða sökkulkenfi frá Legalett Byggsystem AB, tilsmíðar EPS blokkir sem forma staðsreypan sökkul og pílu. Þykkt einangunar undir steyptri botnpílu er 280mm.

Pak: (112/2012 4.3.9. gr. & 9.9.2. gr.)

Bútaráttur þakks er oft sperrur yfir timbi á hluta og að hluta veður límtresbíti í mæni og upptekti loft. Klætt er ofan á kraft sperrur með 22mm notudum paneli sem klæðst með áttaþrappa, lektum og bárljútskáðingunni. Einaangunarlag kemur í neðri brún klæfsspernarinnar, heildirýggt einaangunar skali ekki fara undir 225mm að þykkt með vindþappa að oranverðu.

heföbundnu loftaklæðningu. Rakavarnarlag skal enda þétt.

Útveggir: (112/2012 4.3.9. gr. & 9.9.2. gr.)

Útveggir koma í forsmiðum einingum frá framleiðandanum Möðöcks í Svipjöð. Burðagrind er 170mm þykk einangrunarylit timburgrind, þykkt að utan með 30mm einangrun og klædd með vindþappa, lektum og liggjandi klæðingun á 28mm loftunargrind. Að innan kemur rakaspara, 45mm lagiargrind og 11mm OSB og 12,5mm gífsklæðingun.

Timbur/álguggar, áfellulistar og úthornalistar verða hvítir

Pakið verður aluzink (standard litur frá framleiðanda).

Innveggir : (112/2/2012)

Eldarnavegurur er á milli þudur og bliskurs og er ekki leyfilegt að leggia lagur í þann veg án þess að hafa samband við hornuð og skal þó bærast skriflega. Skal eldarnavegururinn ná frá botnþrútti upp til neðri þrútnar þakkaðingur. Skal veggurinn ná að rakavarnarlagi útveggja-
brunnastöðaða veggjar á milli þudur og bliskurs skal vera El-60.

Adrir innvegi eru almenn byggðir með 70mm tégrind sem klædd er með 11mm OSB plötu og 12,5mm hefbundun gífs. Einn veggur e þáttur þess veggur er með 120mm tégrind en með sama sniði og lættir innvegi þýggingarinnar að öðru leyti.

Golf: (112/2012)

Votrymi eru físalögð önnur rými með parketi.

Loftaefni: (112/2012)

Loft eru klædd með 12,5mm loftaklæðningu.

Loftæsing íbúðar (112/2012 10.2.5. gr.)

Rými með kröfu um lofttræsingu, geymsla, snyrtingar og þvottahús, lofttræst með opnananlegum fögum.

Brunavarnir: (112/2012 4.3.9. gr.)

Mannvirki er skilgreint í notkunarflokk 3 (9.1.3. gr.

Hönnun brunavarnar byggir á ákvæðum byggingarreglugerðar.

Krafa er um sjálfvirka brunaviðvörðun (:

Kratar er um handslokkvitæki. (9.4.4.gr)

Flottaleiðir eru um útihurðir og björgunarpíp (9.5.2.gr.)

Gonguenglendir eru undir viðmiðunarlengdum samkv. gr.:

Dyr í flottaleidum mega opnast gegn flottaatt (9)

Lott og veggjaklæðningar eru í flokki 1, (9.6.8.gr)

Húro millið bliskurs og íbúðar skal vera Elz30-LSm, svo fremi að núh opnist inn í þvottanús með húro að íbúo.

veggir að bliskur skulu vera Elbu. (9.6.20.8r).

Aukoma siokkvilnis er tra gotu (9.8.2.gr)

FLOKKUN þurfa virkis m.r.t. þjálfarstöðu er KSV, þar sem aliealla vegna öryggis loiks er illi (1 alia 9.10).

Lagnakerri: (112/2012 4.3.9. gr.)

oppilun ei i gegnum gölmálaði sinn iagð ei i gölfþotu.

Aiglid nommunt/umferðarleiðir: (11.2/2012)

Jarðhæðar í þúðum meginými í jarðhæð. (6-1,3-gr). Þrepalaug gönguleið er frá blásteði inn í þús. Umferðarbreidd innagöfðra er minnst 0,83m. Svæla- og garðdyr ásmót ofurum dyrum í byggigöngu uppí þylla lagmarksköru um hindunarlauða umferðarbreidd sem er 0,8m og hæð 2,0m. Þúðin nær uppí þylla körfu um algilda hönnun er varða umferðarleiðir. Innan jarðhæðar í þúðum meginými í jarðhæð.

Frágangur lóðar: (112/2012 7.2 kafli).

Lóð verður gróin bakatil, en hellulöggö / steypt bílastæði og stéttar að framanverðu

Meðhöndlun sorps:


Öll meðhöndlun sorps skal vera í samræmi við reglur sveitafélagsins.

Hleðslutengi fyrir rafbíla er á vegg við hliðina bílskúrshurð

[illegible]


A2

Tækknipiónusta Vestfirðarö					
Aðalstrætí 23, 400 Ísafirði. Sími: 465 3902. Fax: 465 5097					
Ártunga 4 Ísafirði					
AFTADA					
ÞENNAÐUR	MÆRARI	GÖTFA			
A-01	1/500	01			
	DAGSETNING	MAN			
	LÍDING	MAN			
	TRÉKNI	MAN			
	TRÉKNI	MAN			
NIR.	TRÉKNI	5008			

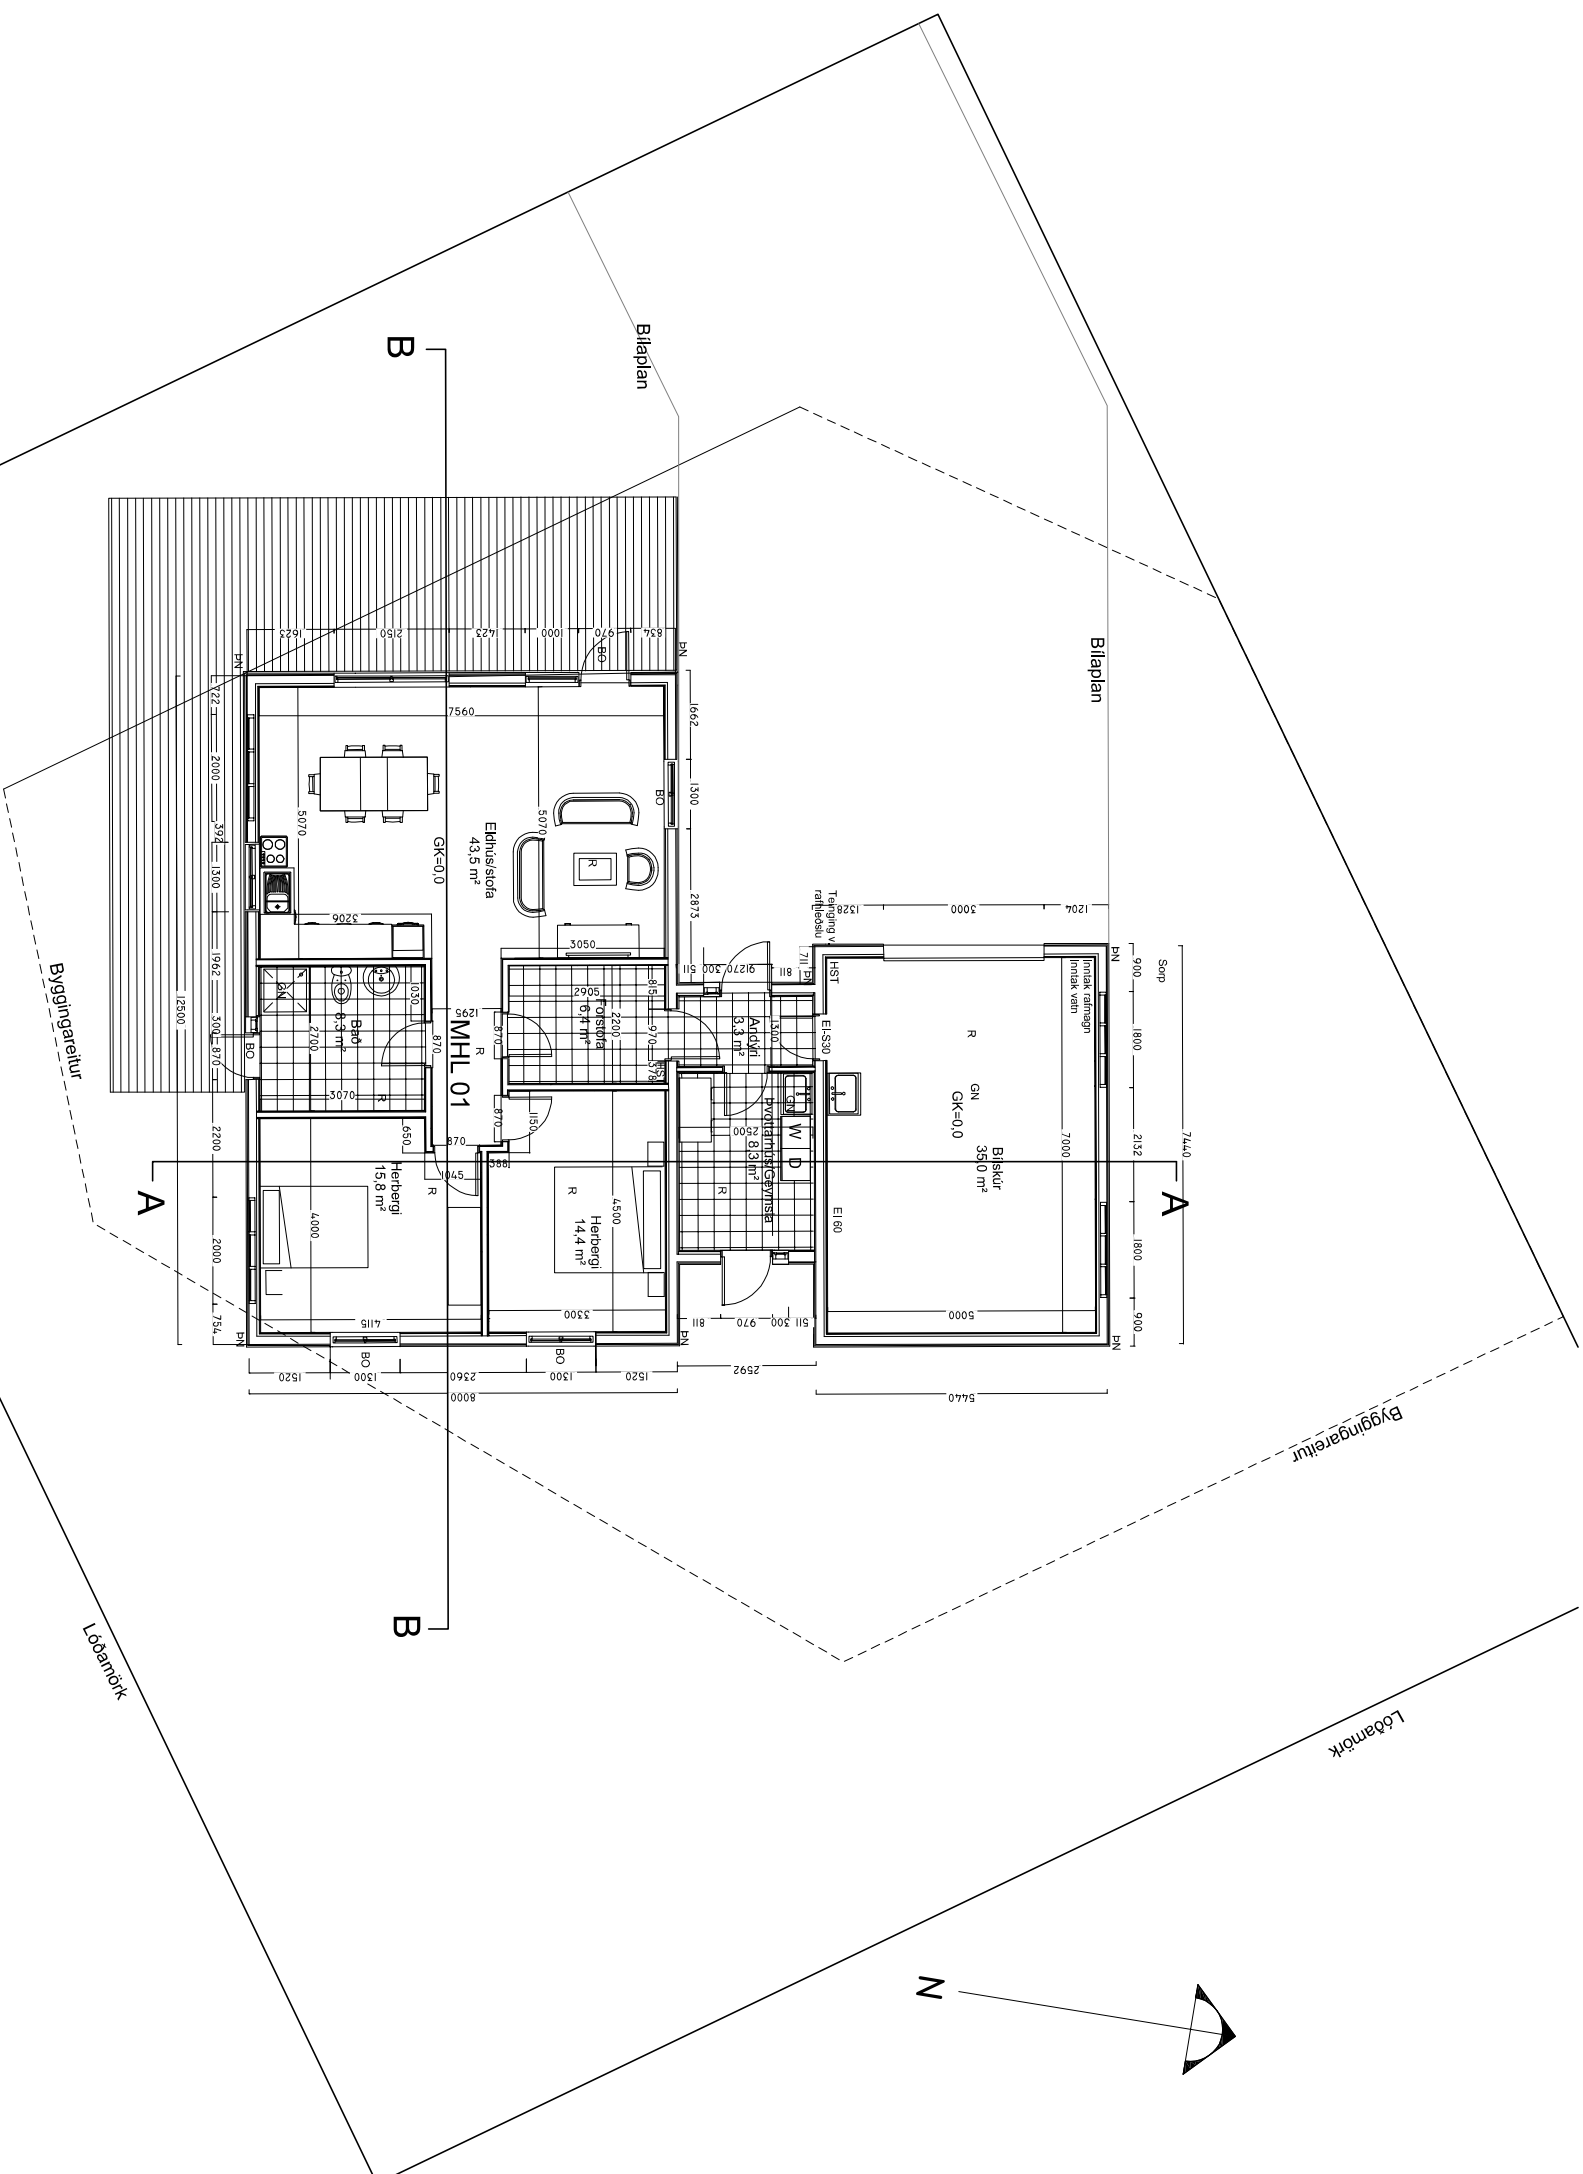


Skýringar:
GN: Gólmíðurfall
BO: Bjórúnaþop
R: Reykskiniari
PN: Pakniðurfall
HST: Hanslökkvitæki
GK: Hæðarkróti gólfs

[illegible]

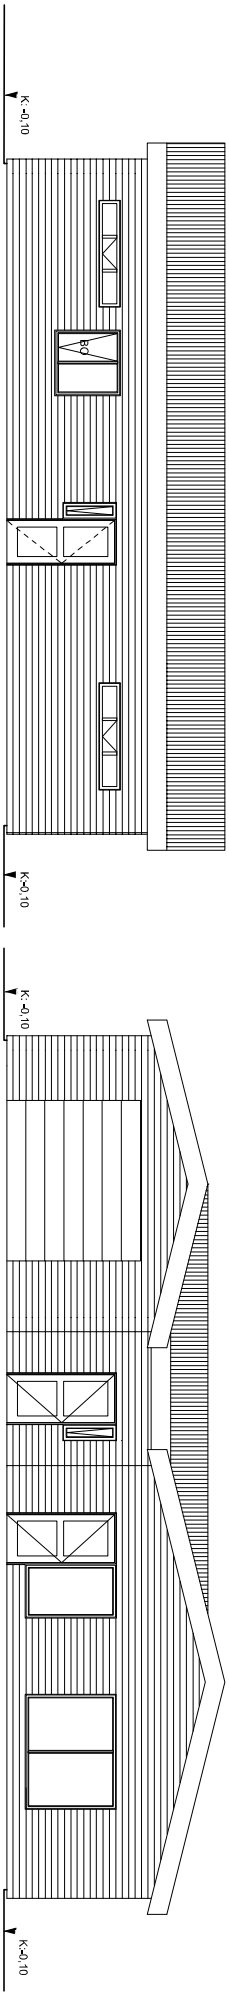


SUÐUR

VESTUR

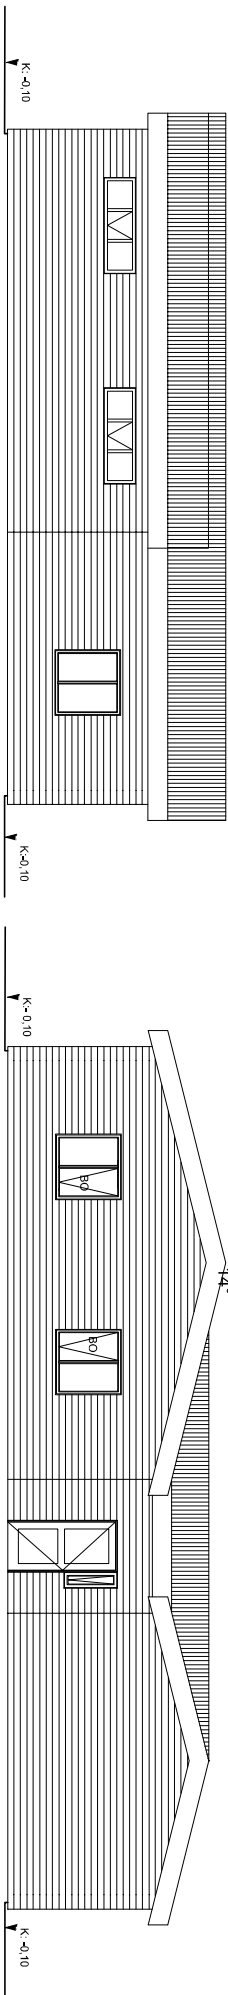

NORÐUR

AUSTUR

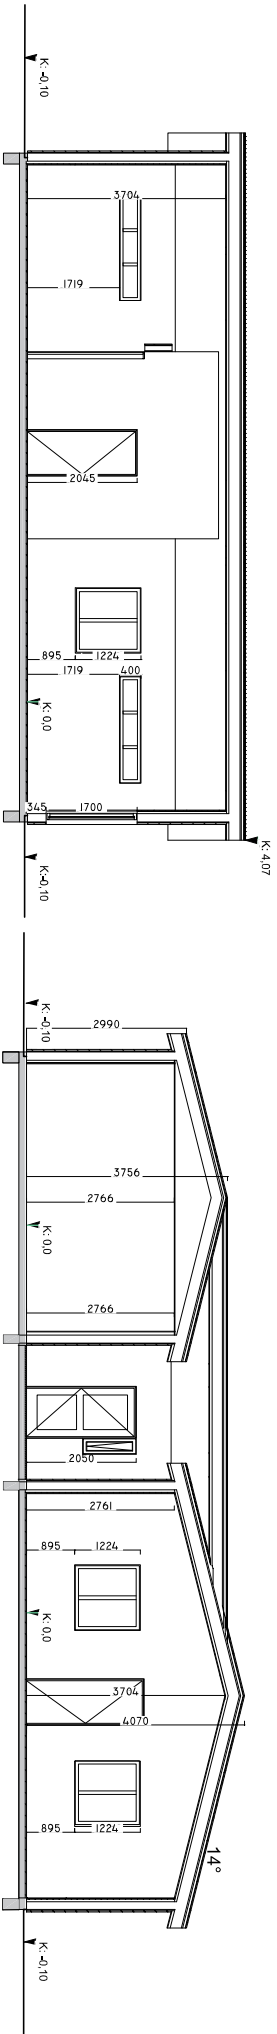

SNIÐ B-B

SNIÐ A-A

A2

Tæknipjónusta Vestfirðja
Aðalstræti 26, 400 Ísaförð. Sími: 456 3902, Fax 456 5097

Artunga 4 Ísaförði

SNIB-OG-ÚTLIT

TEIÐNADUR	HEIÐVANGUR	ÖRUGLA
A03	1/100	01
HAHAHA	HAHAHAHA	HAHA
HAHAHA	HAHAHAHA	HAHA
HAHAHA	HAHAHAHA	HAHA
HAHAHA	HAHAHAHA	HAHA
HAHAHA	HAHAHAHA	HAHA

