


Without our written consent in each particular case, this document may not be reproduced or, in any way, used or handed over or otherwise communicated to a third party.

Den här handling får vid läge ansvar, inte utan vårt eller ett annat företags ansvar, användas och inte heller utlämnas till eller på annat sätt delges till tredje person.

| Nr | Ant. | Ändring och/eller medd.-nr | Datum | Inf. | Godk. |
|----|------|----------------------------|-------|------|-------|
|----|------|----------------------------|-------|------|-------|

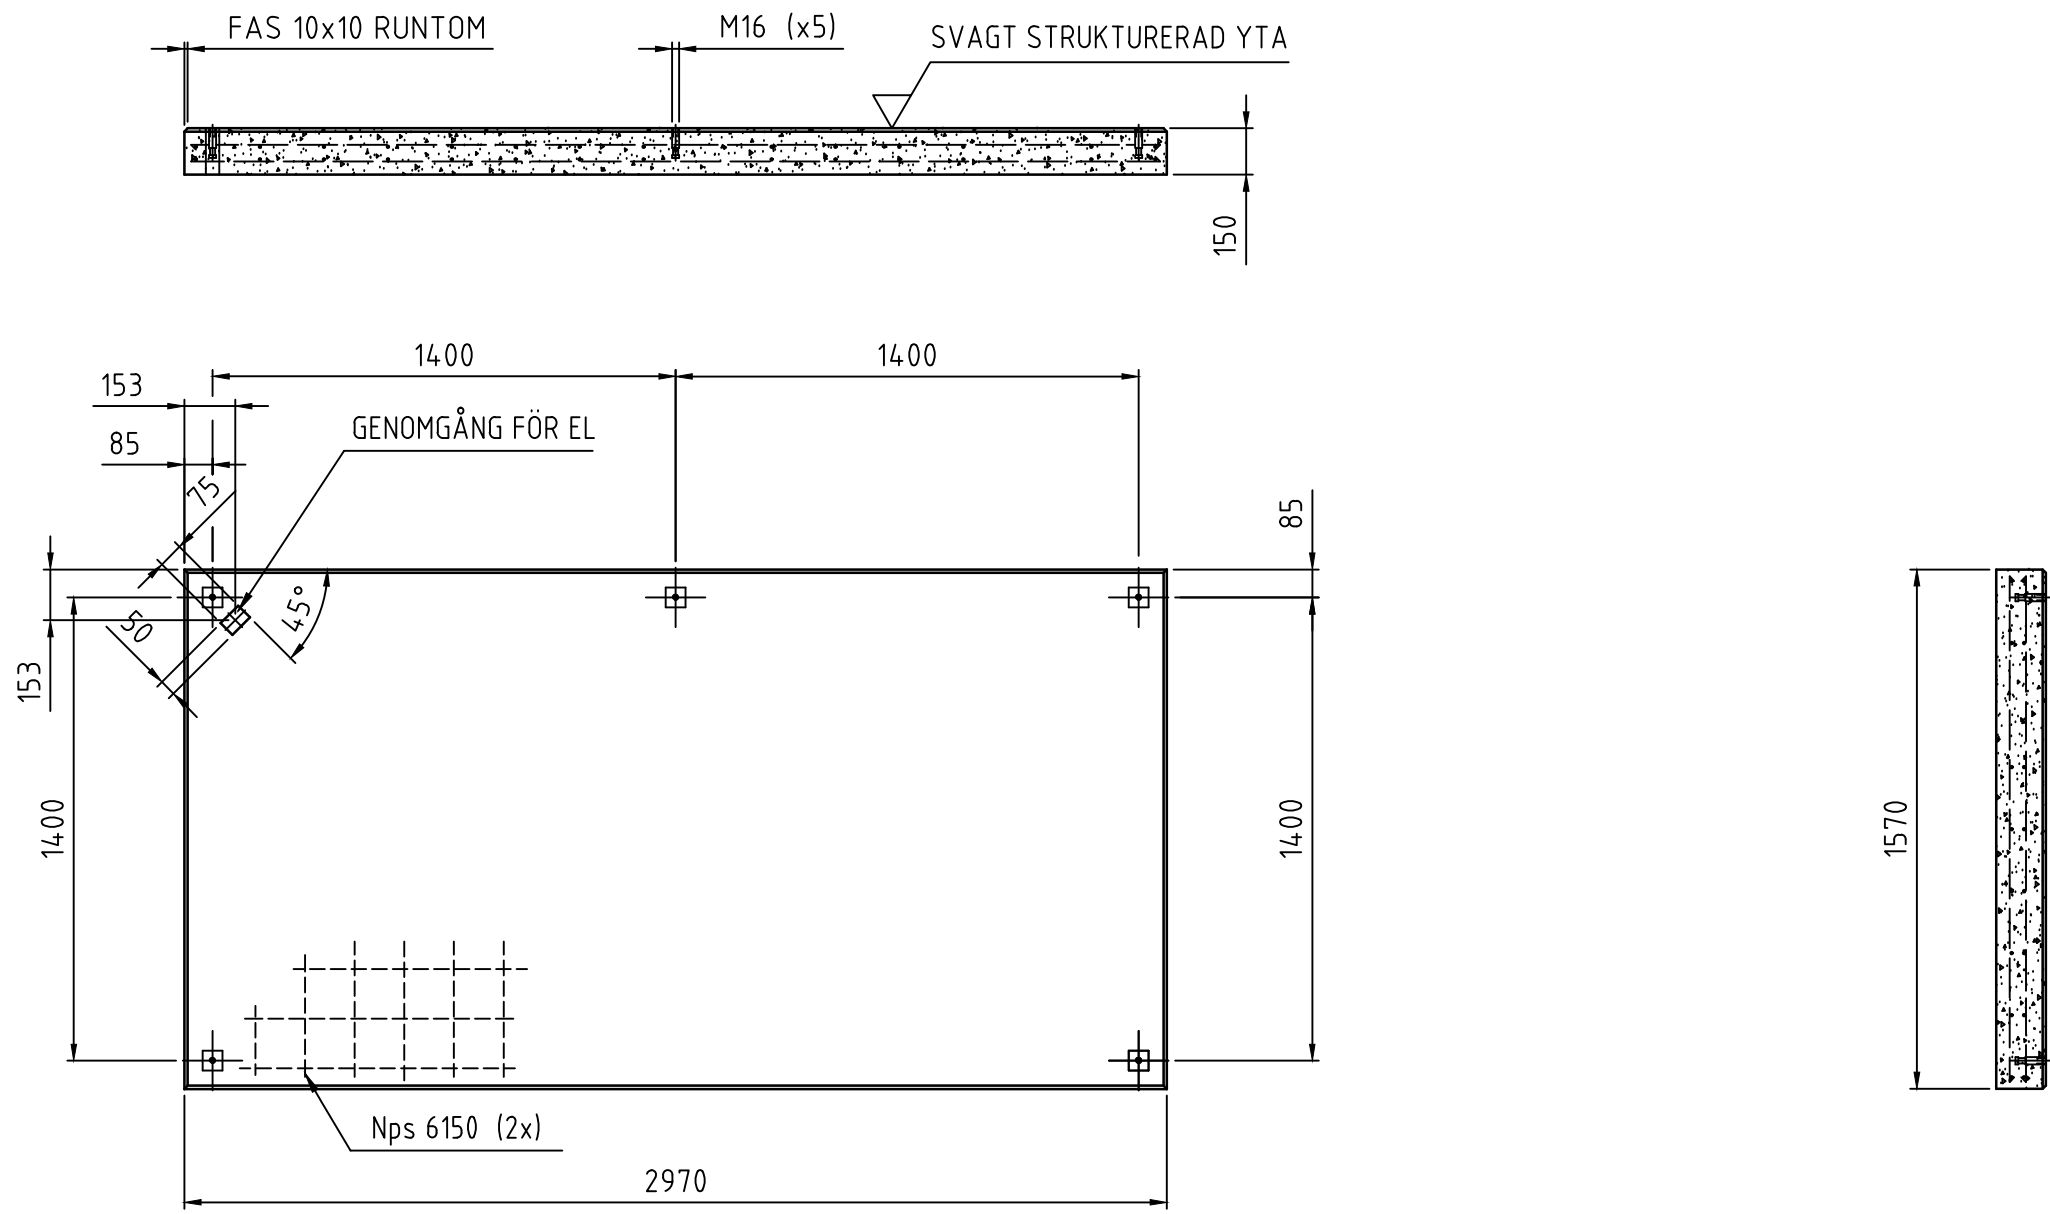

**FÖRESKRIFTER**

BTG I K40 STD  
 MILJÖKLASS A2B2  
 LIVSLÄNGDSKLASS L1  
 ARMERING  
 Nps 50, Ks500

**FÖRKLARINGAR**

☐ = HYLSANKARE M16 FZV

Art. Nr.

| Pos.nr   | Antal          | Benämning     | Material          | Anmärkning  |
|--|----------------|---------------|-------------------|---|
| Rifad<br>Lia   | Konstr.<br>Lia | Skala<br>1:20 | Datum<br>02.12.16 | Projekt<br>Sms?                                     |
|  |                |               |                   | Filnamn<br>F6000216.dwg                             |
| BETONGPLATTA<br>2970x1570x150<br>CITY 90 2-SEKTIONER MED STOLPAR<br>KOPPLINGSRÖR ELECT |                |               |                   | Ersätter<br>Revision<br>Redat<br>Rikt.nr<br>F600216 |